

Spaichingen, Hauptstrasse 168/2



2 1/2; 3 1/2 und 4 1/2 Zimmer-Wohnungen mit Garage und Stellplätzen
beste, zentrale Wohnlage, Festpreis und Fertigstellungsgarantie.
Reden Sie mit uns und sichern Sie sich Ihre Top Wohnung!



78549 Spaichingen
Hauptstrasse 94
☎ 0 74 24 / 95 50-0

Internet: www.gulden.de
E-mail: info@gulden.de
Fax: 0 74 24 / 95 50-50



Gulden



Norden

- Wohnraumlüftungskonzept in den Wohnungen.
- Fußbodenheizungen mit Holzpelletsheizung, Fenster mit 3-fach-Isolierverglasungen.
- Dusche bodeneben gefliest, alle Wohnungen absatzfrei und barrierefrei.
- Aufzuganlage, Balkone überdacht, Penthaus Wohnungen bereits verkauft,
- Garagen im Haus ebenerdig anzufahren.
- perfekt geplant, hochwertig gebaut, denn... Gulden Garantiert Gutes.....



Südten

Für das Prospekt, Seite 1-12, wird die Haftung ausgeschlossen, gültige Unterlagen sind ausschließlich Dokumente und Pläne, die im notariellen Kaufvertrag aufgeführt oder / und beigefügt sind.


78549 Spaichingen
Hauptstrasse 94
☎ 0 74 24 / 95 50-0

Internet: www.gulden.de
E-mail: info@gulden.de
Fax: 0 74 24 / 95 50-50




Gulden


Zentrale Lage, im Herzen der Stadt Spaichingen

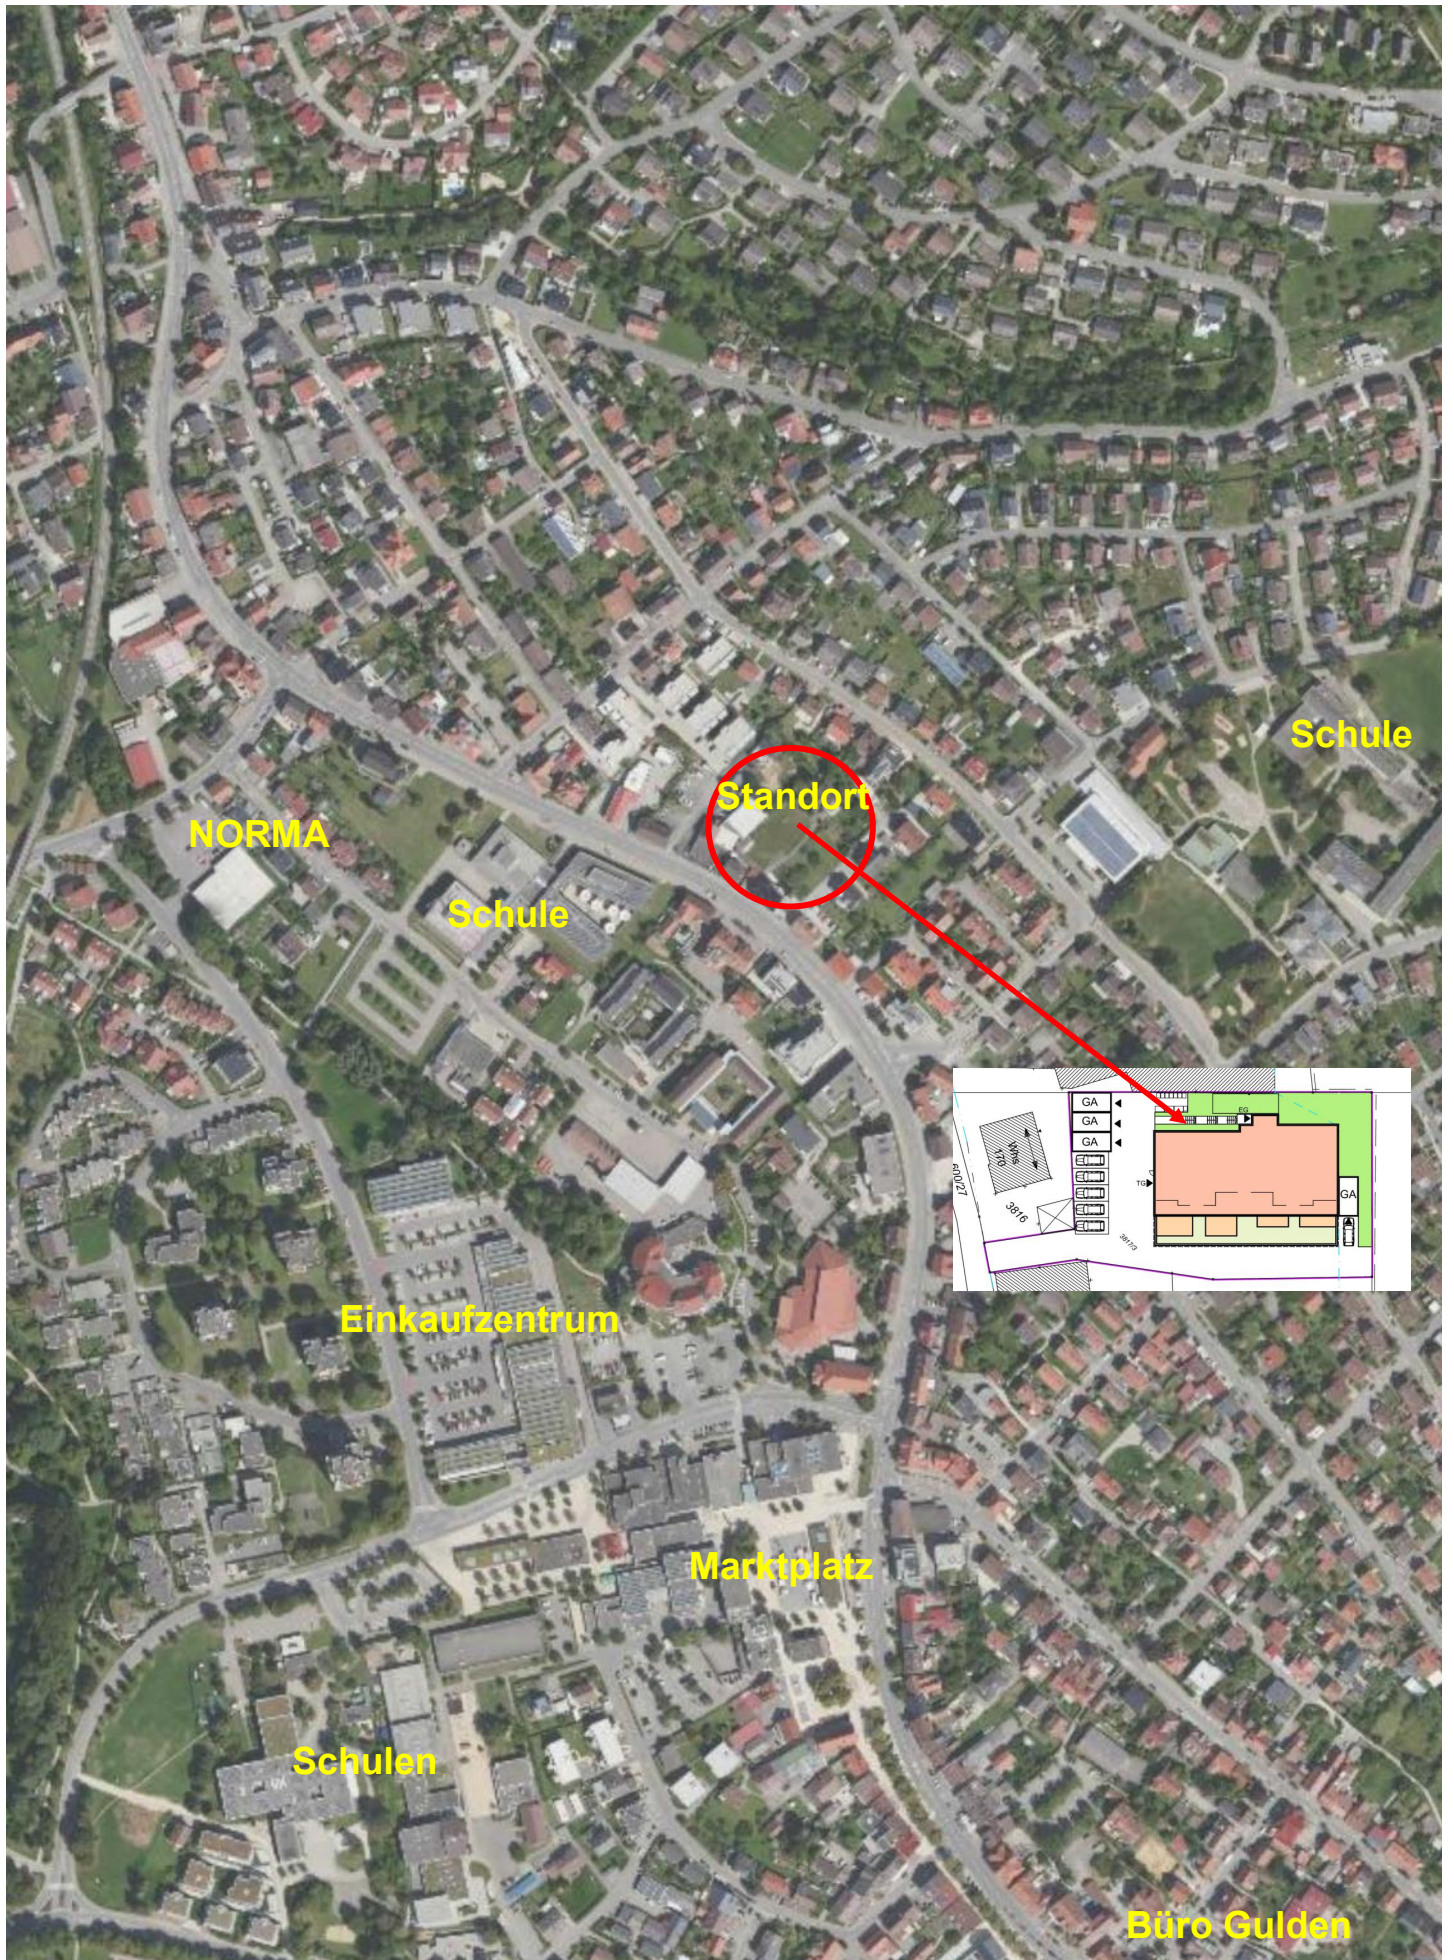

Übersicht, Lageplan Maßstab 1 : 500

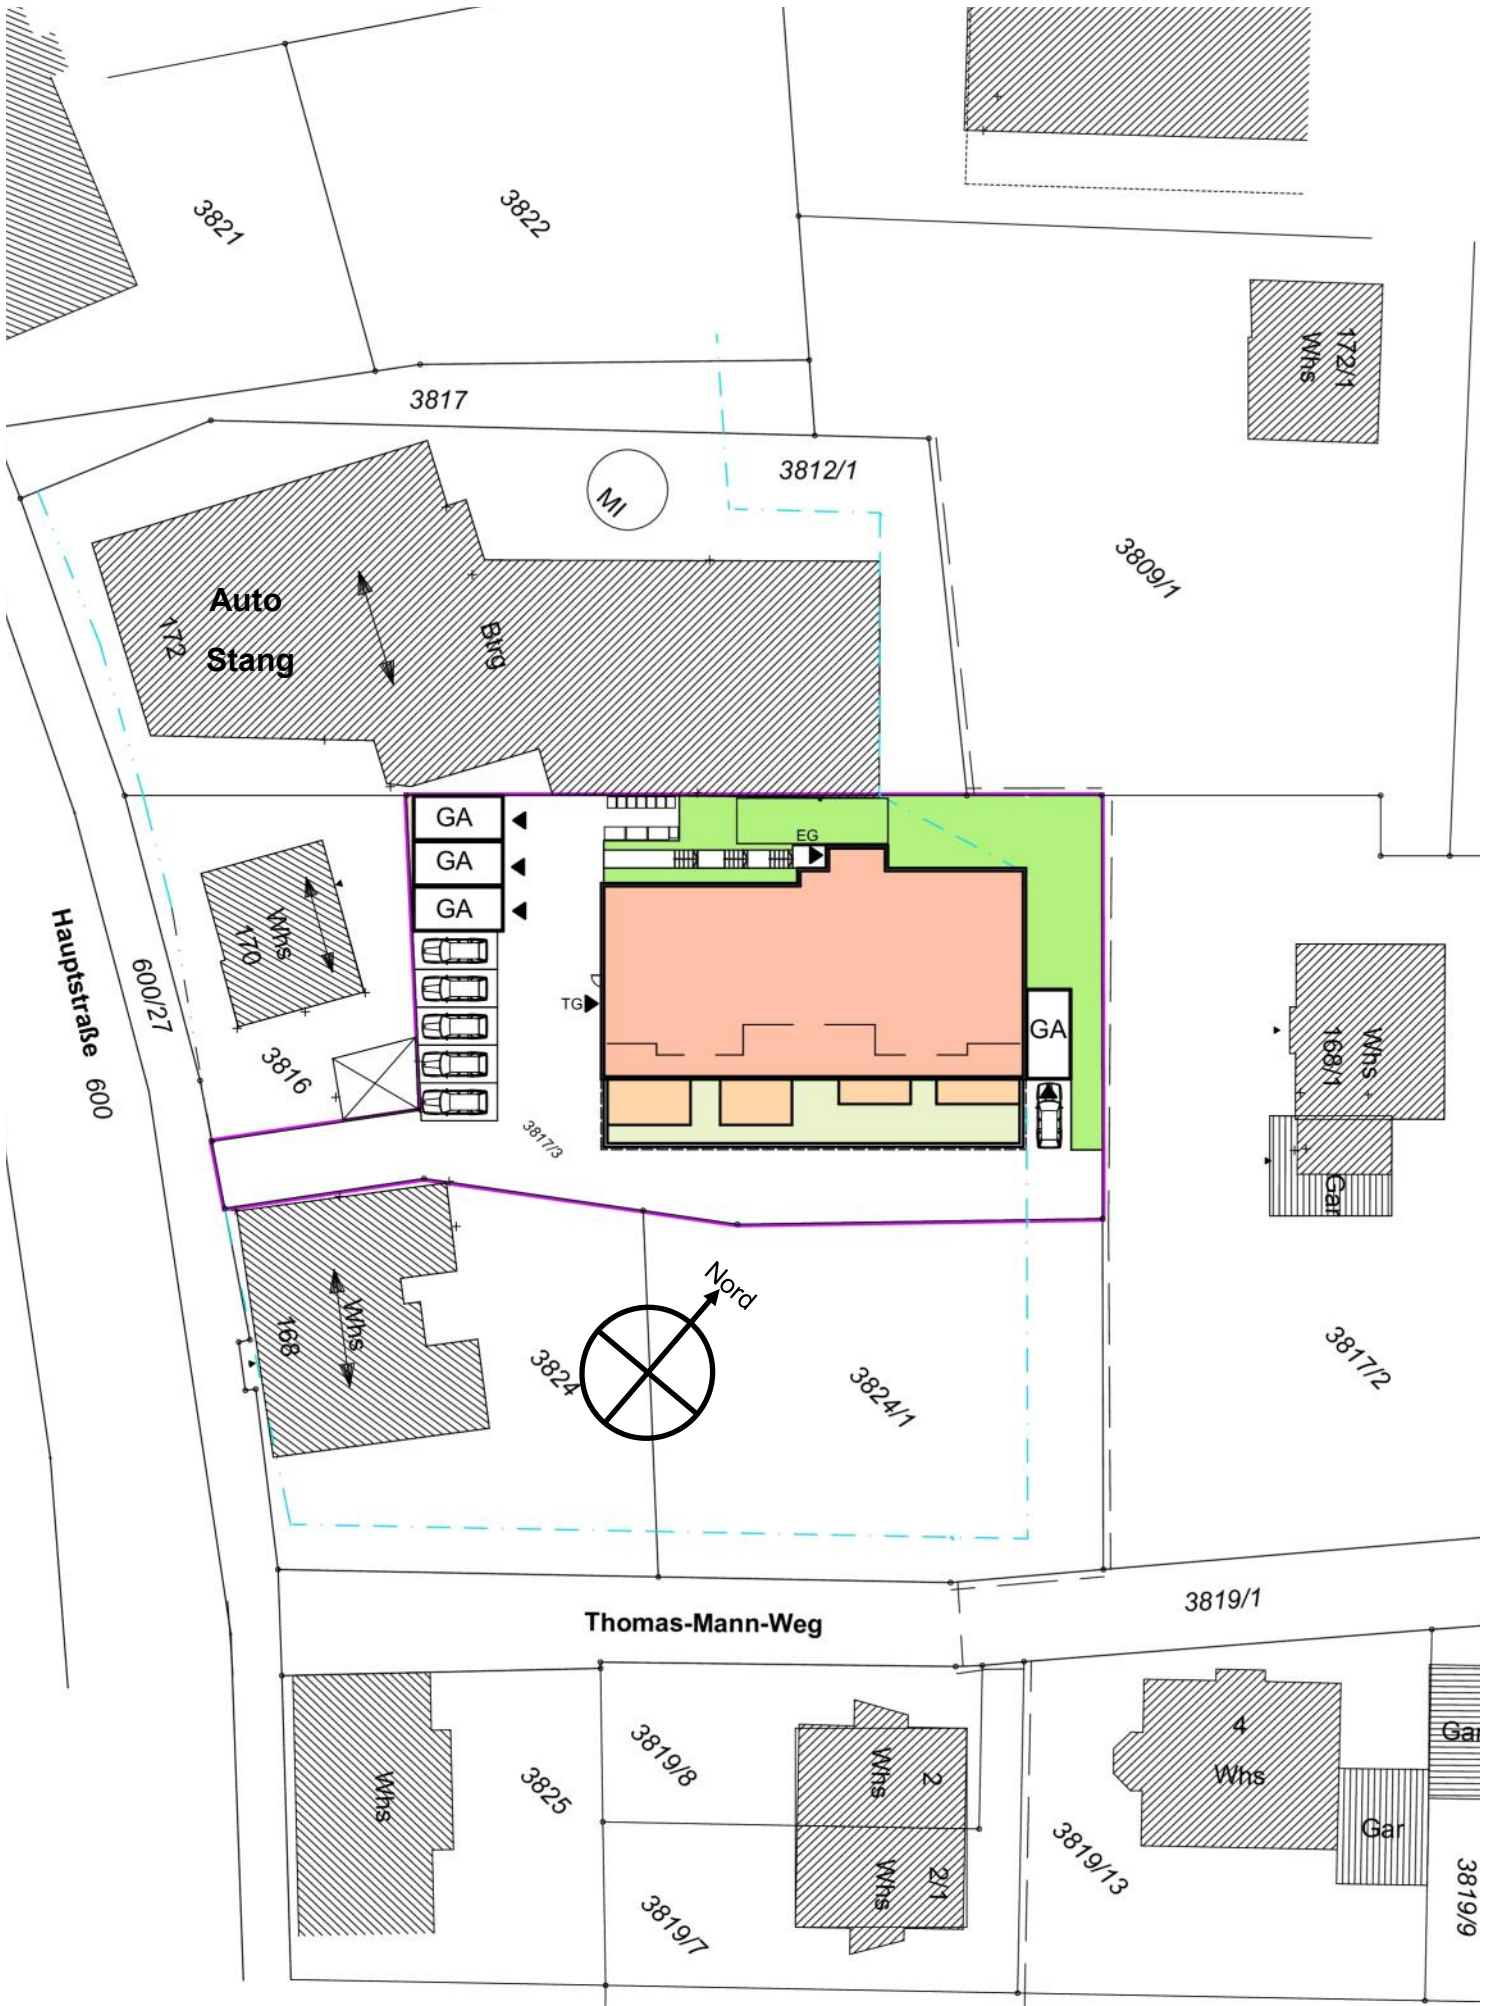


Übersicht Grundstück, UG Garagen, Keller verkleinert

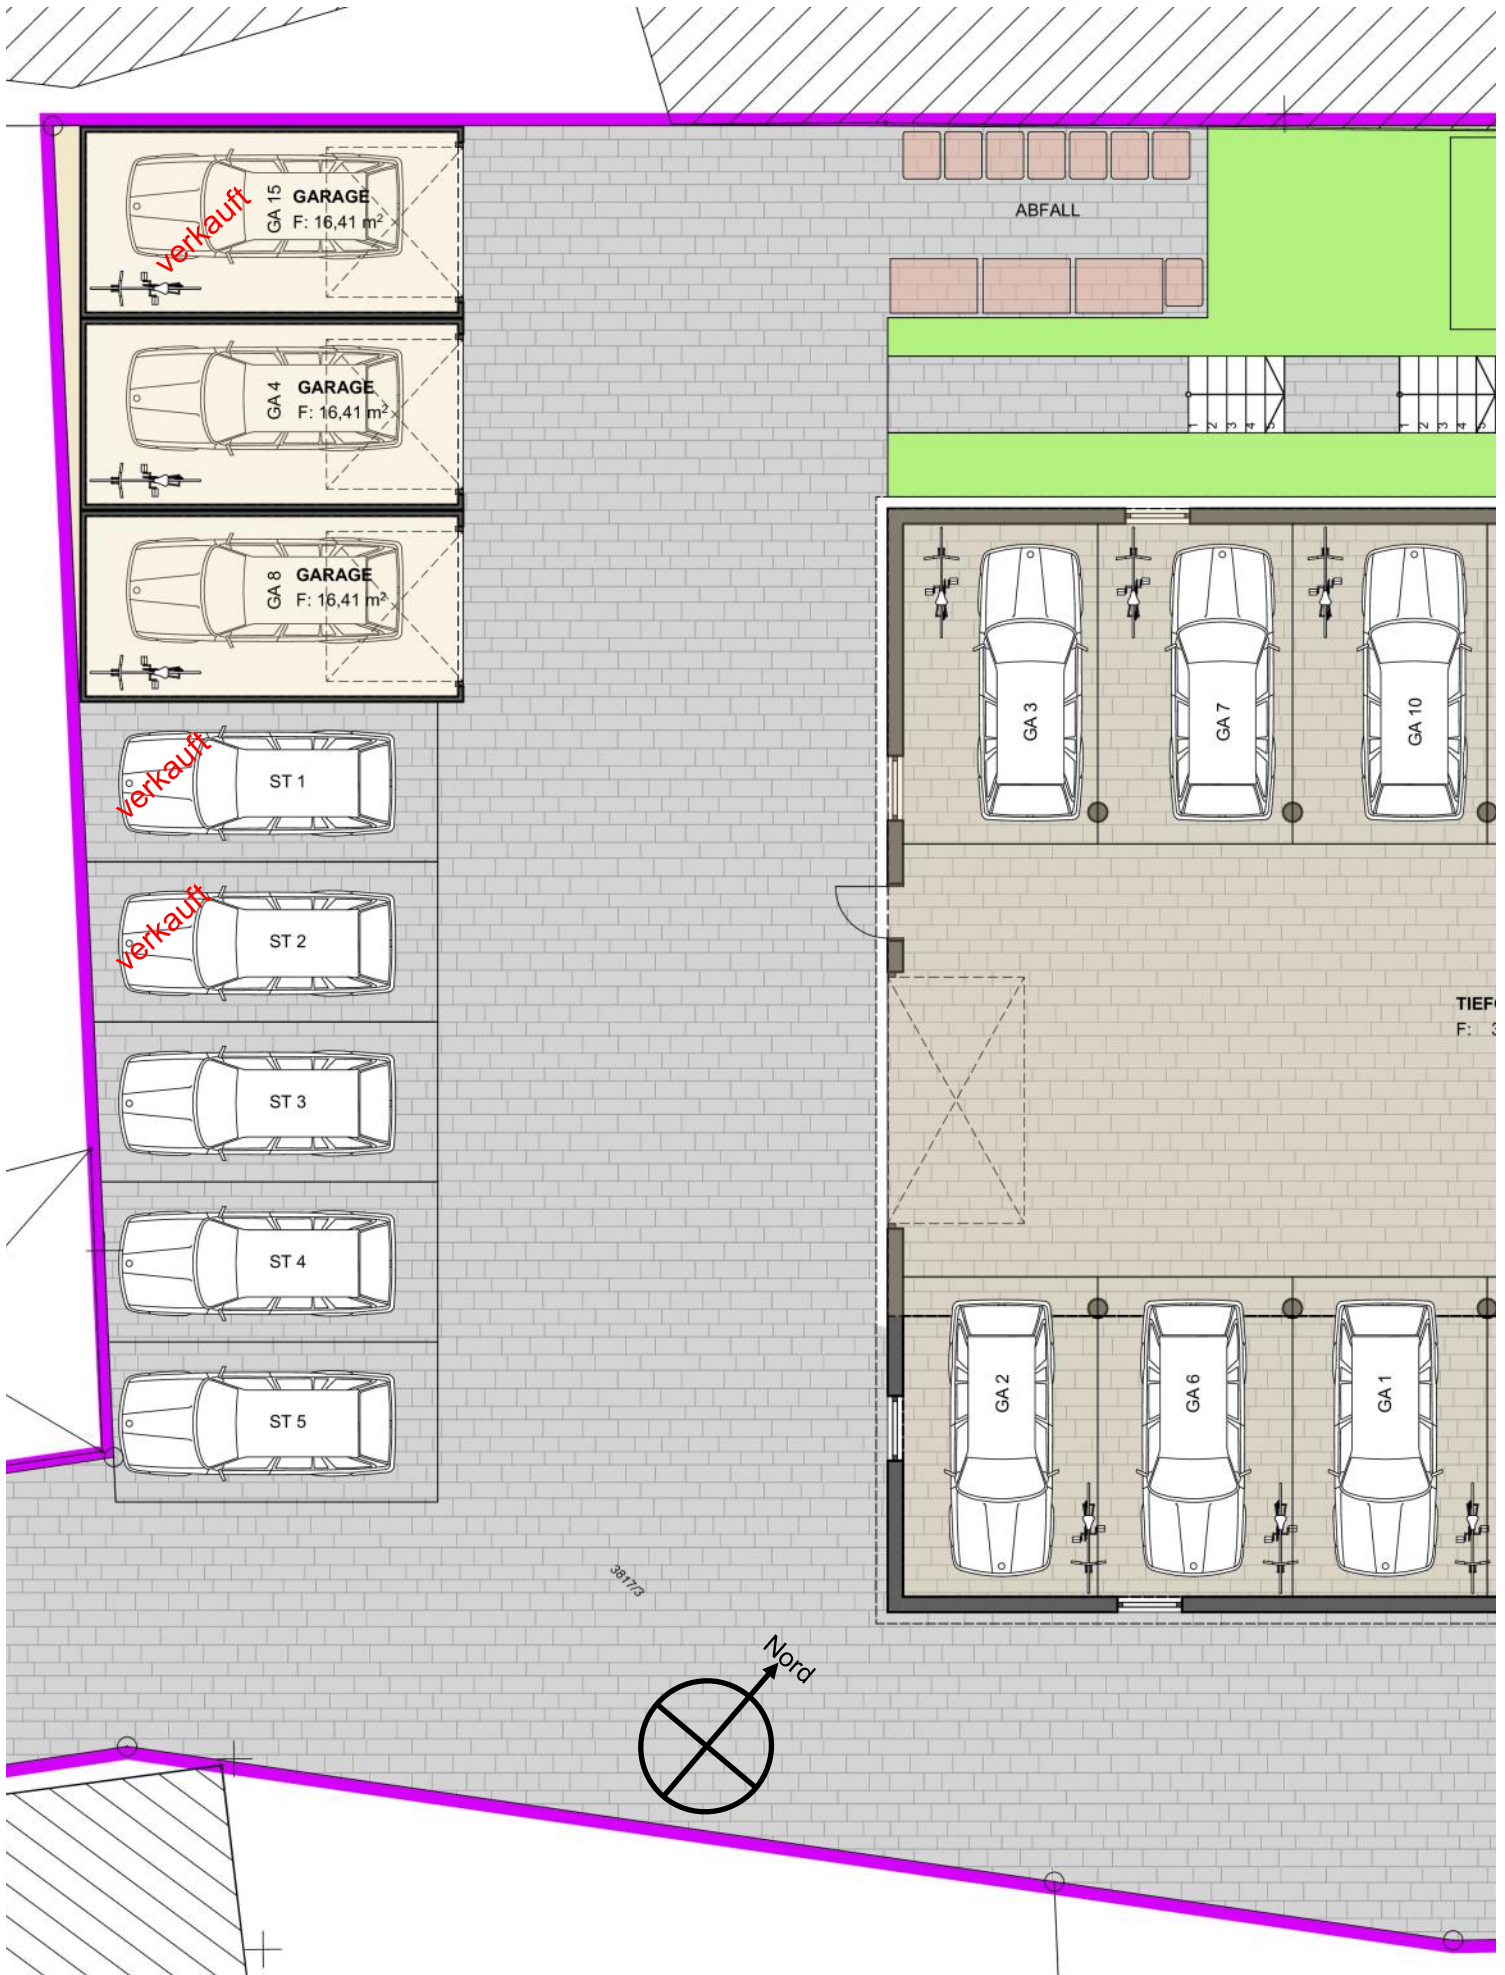

EG Wohnung 1 bis 2



Maßstab 1 : 100

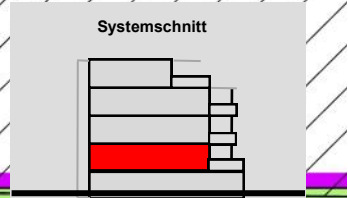

Erdgeschoss

FLÄCHE FÜR KINDERSP

Übersichtsplan

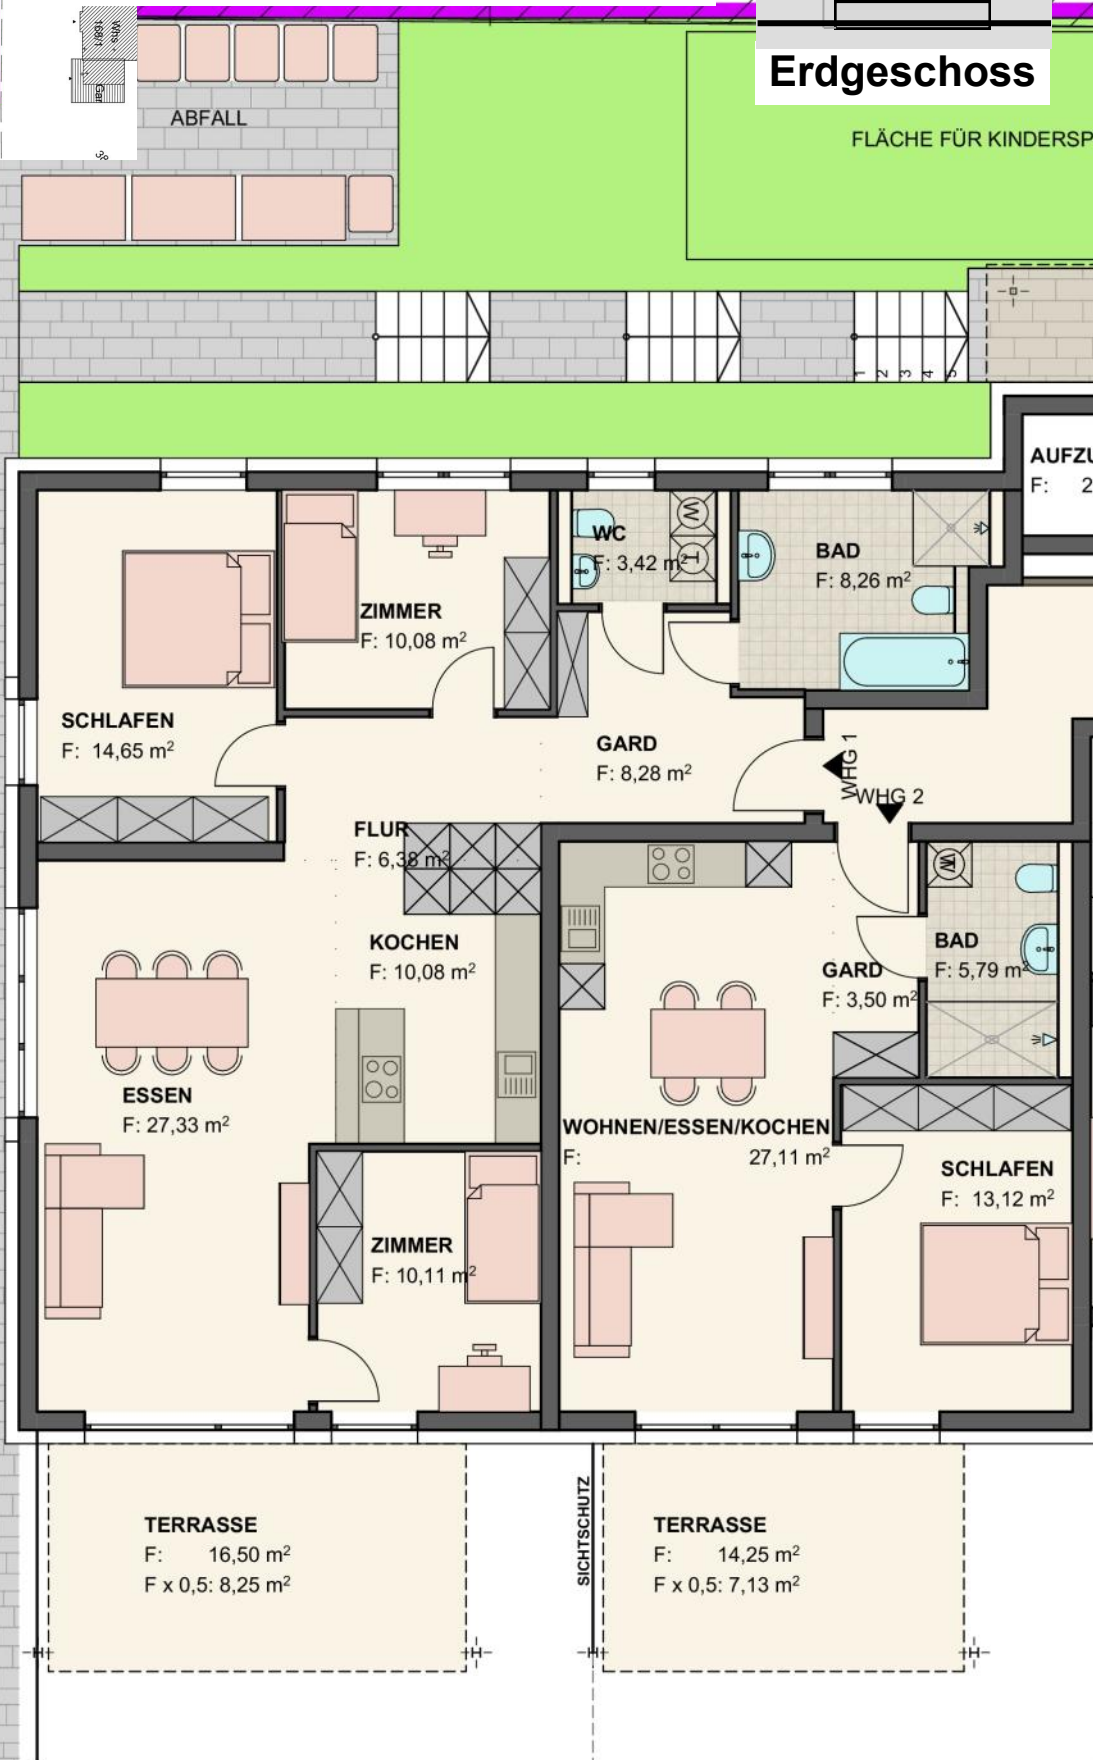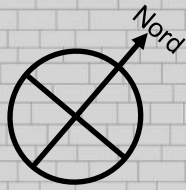



Wohnung 1; 4,5 Zimmer

Wohnfläche 106,84 m²


Wohnung 2; 2,5 Zimmer

Wohnfläche 56,65 m²

EG Wohnung 3 bis 4

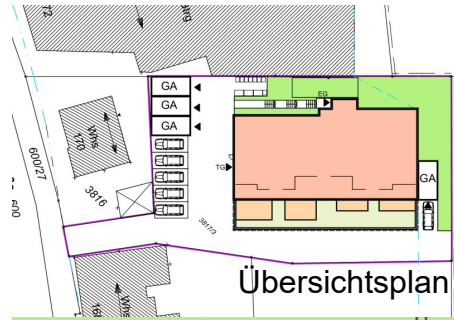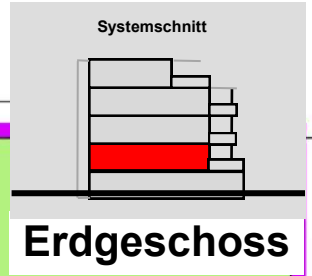


Wohnung 3;	2,5 Zimmer	Wohnung 4;	3,5 Zimmer
Wohnfläche	56,65 m ²	Wohnfläche	91,73 m ²

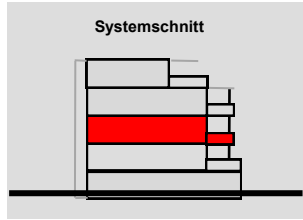

1. OG Wohnung 5 + 6



Maßstab 1 : 100

1. Obergeschoss

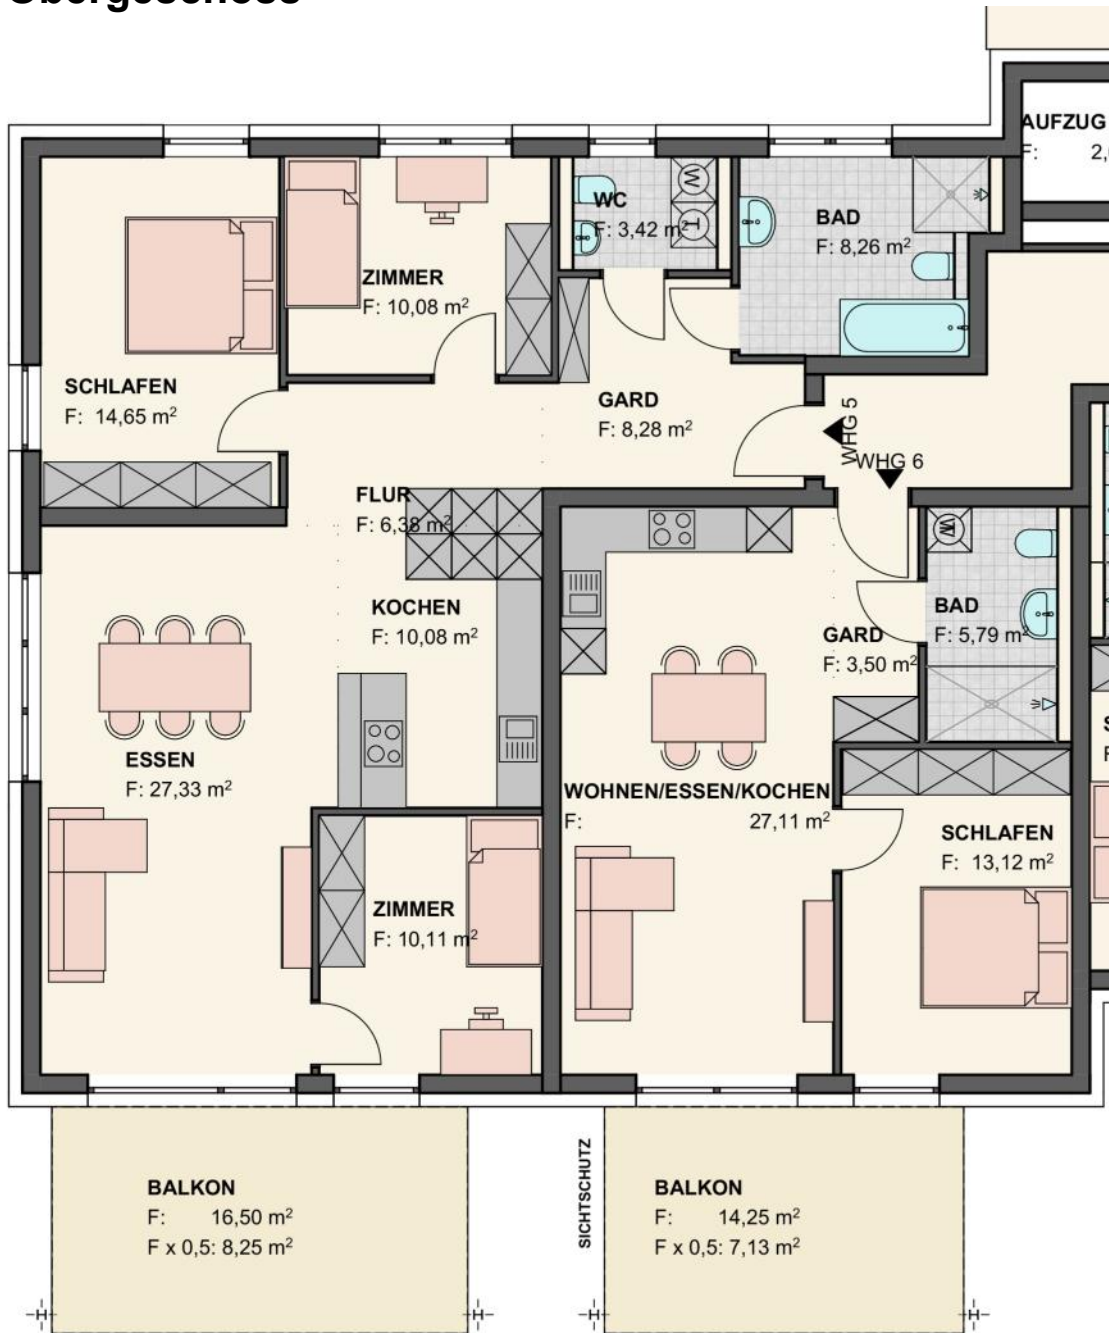


Wohnung 5; 4,5 Zimmer
Wohnfläche 106,84 m²

Wohnung 6; 2,5 Zimmer
Wohnfläche 56,65 m²

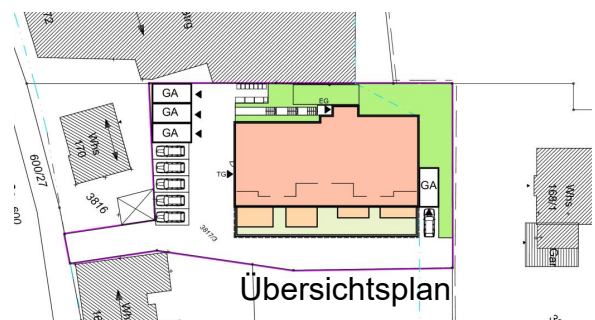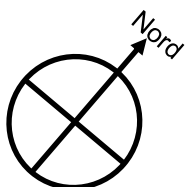


1. OG Wohnung 7 + 8

Maßstab 1 : 100


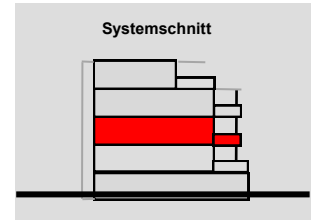



Obergeschoss

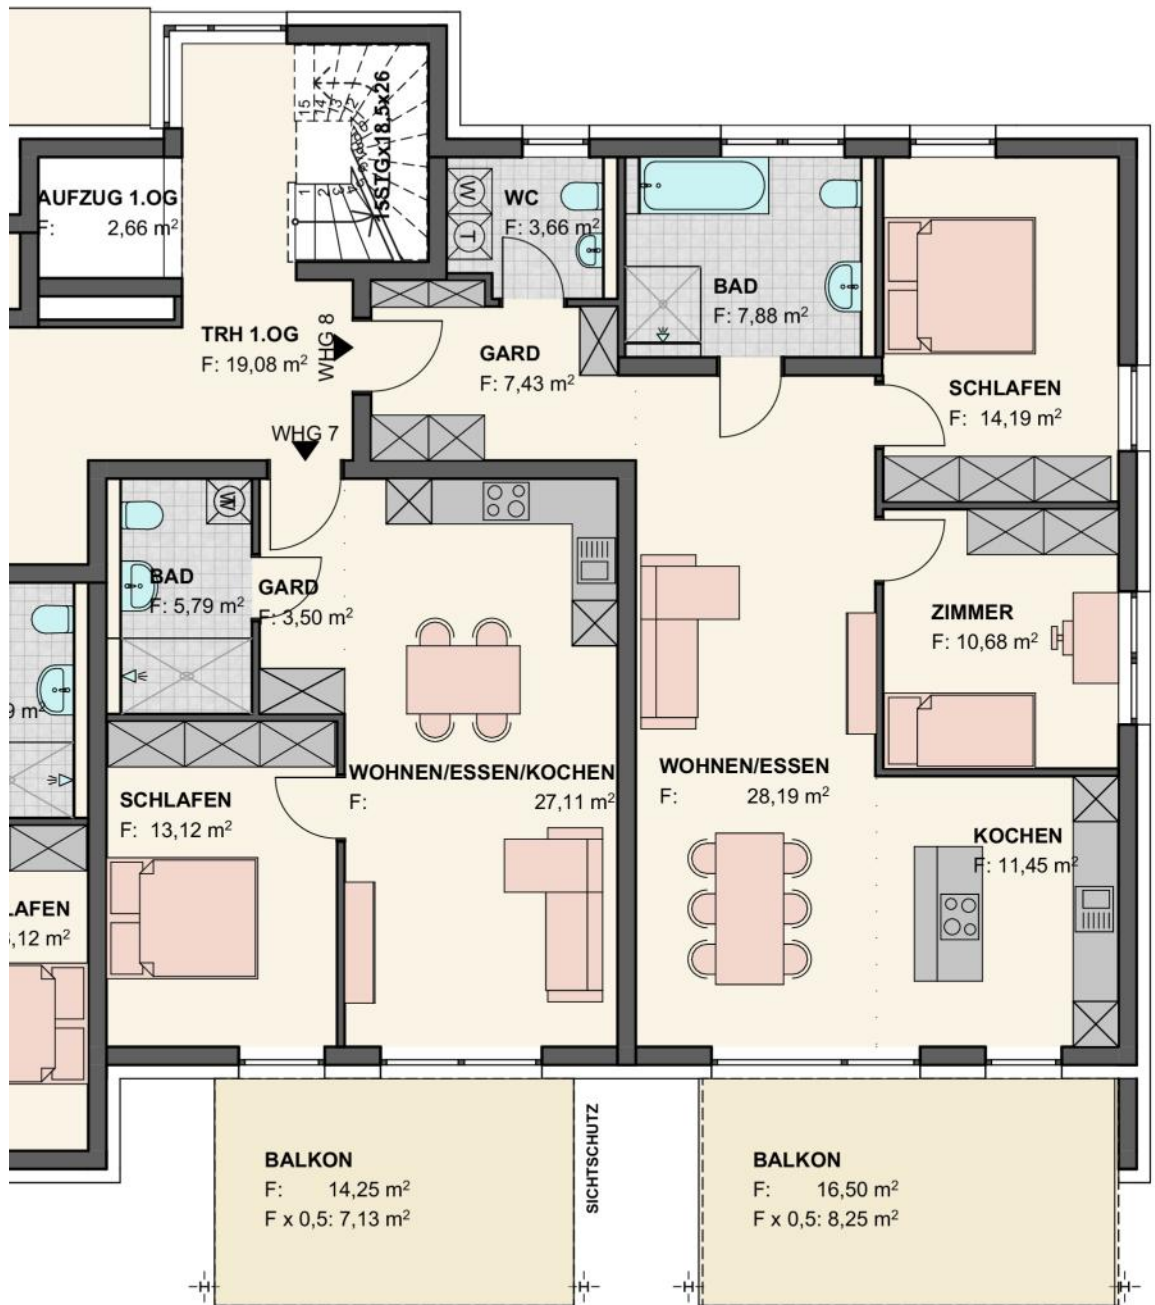

Wohnung 7; 2,5 Zimmer
Wohnfläche 56,65 m²

Wohnung 8; 3,5 Zimmer
Wohnfläche 91,73 m²

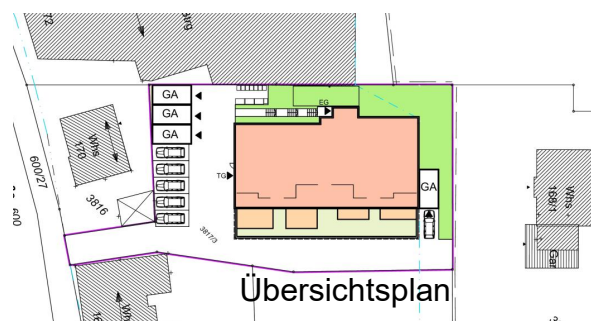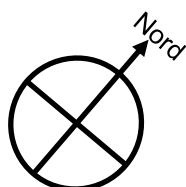


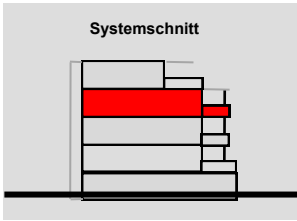

2. OG Wohnung 9 + 10



Maßstab 1 : 100

2. Obergeschoss

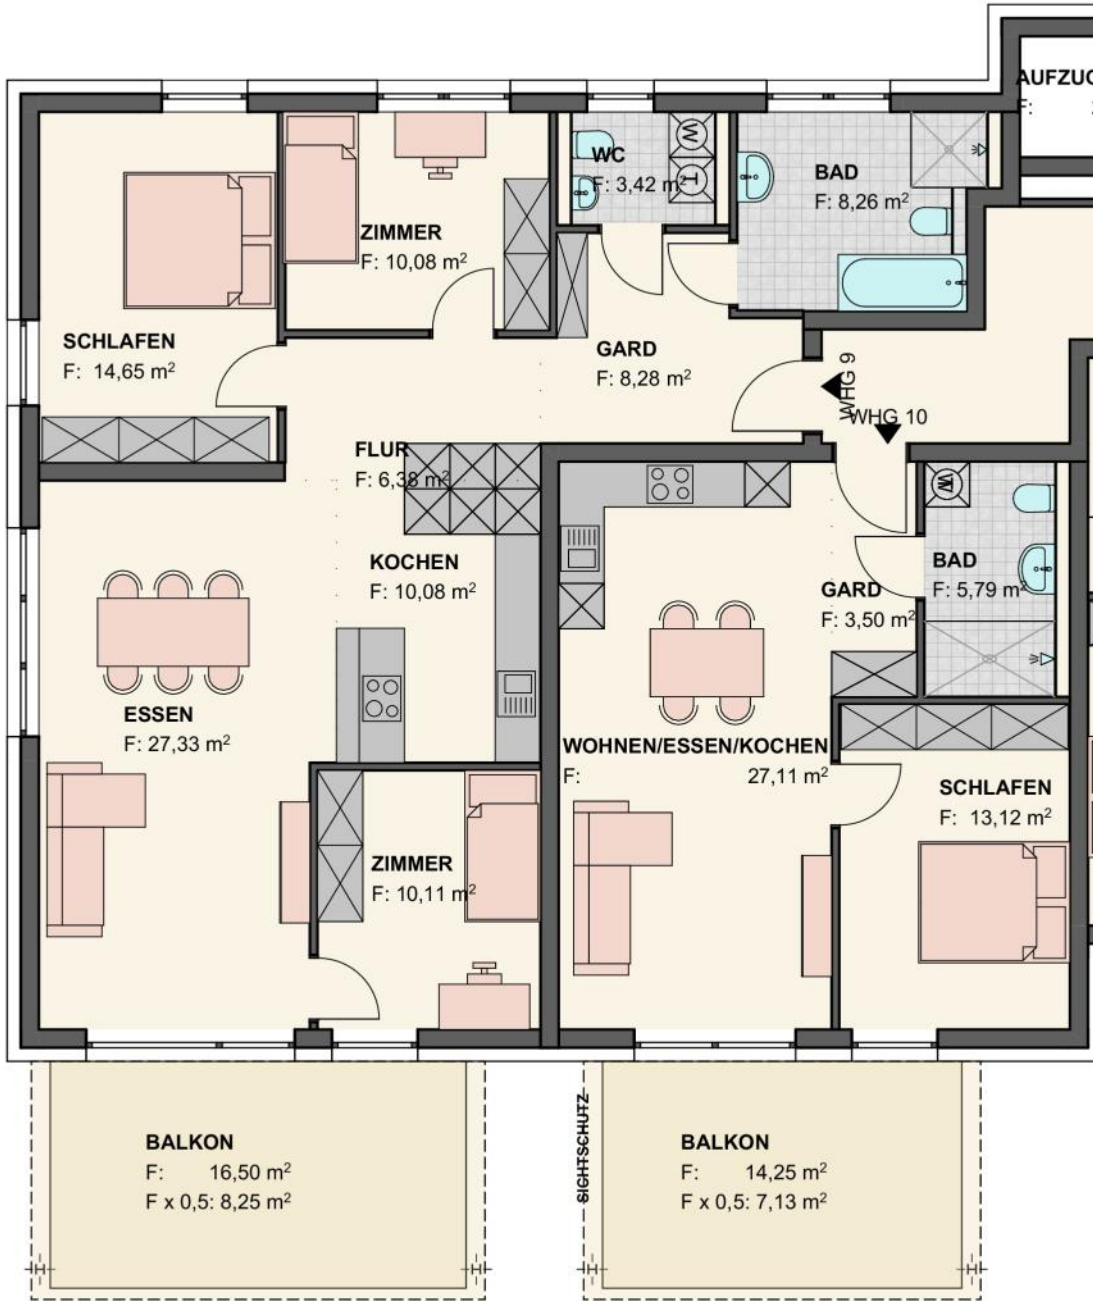


Wohnung 9; 4,5 Zimmer
Wohnfläche 106,84 m²

Wohnung 10; 2,5 Zimmer
Wohnfläche 56,65 m²

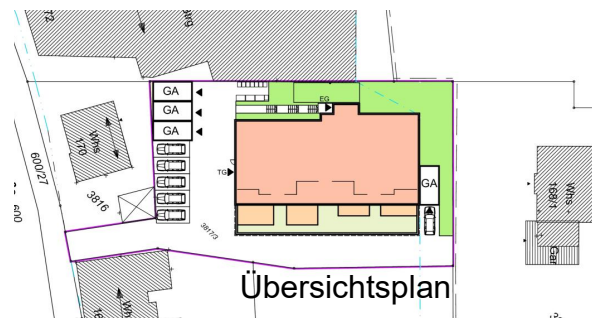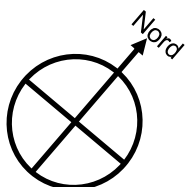


2. OG Wohnung 11 + 12

Maßstab 1 : 100

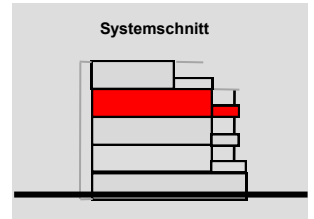

2. Obergeschoss

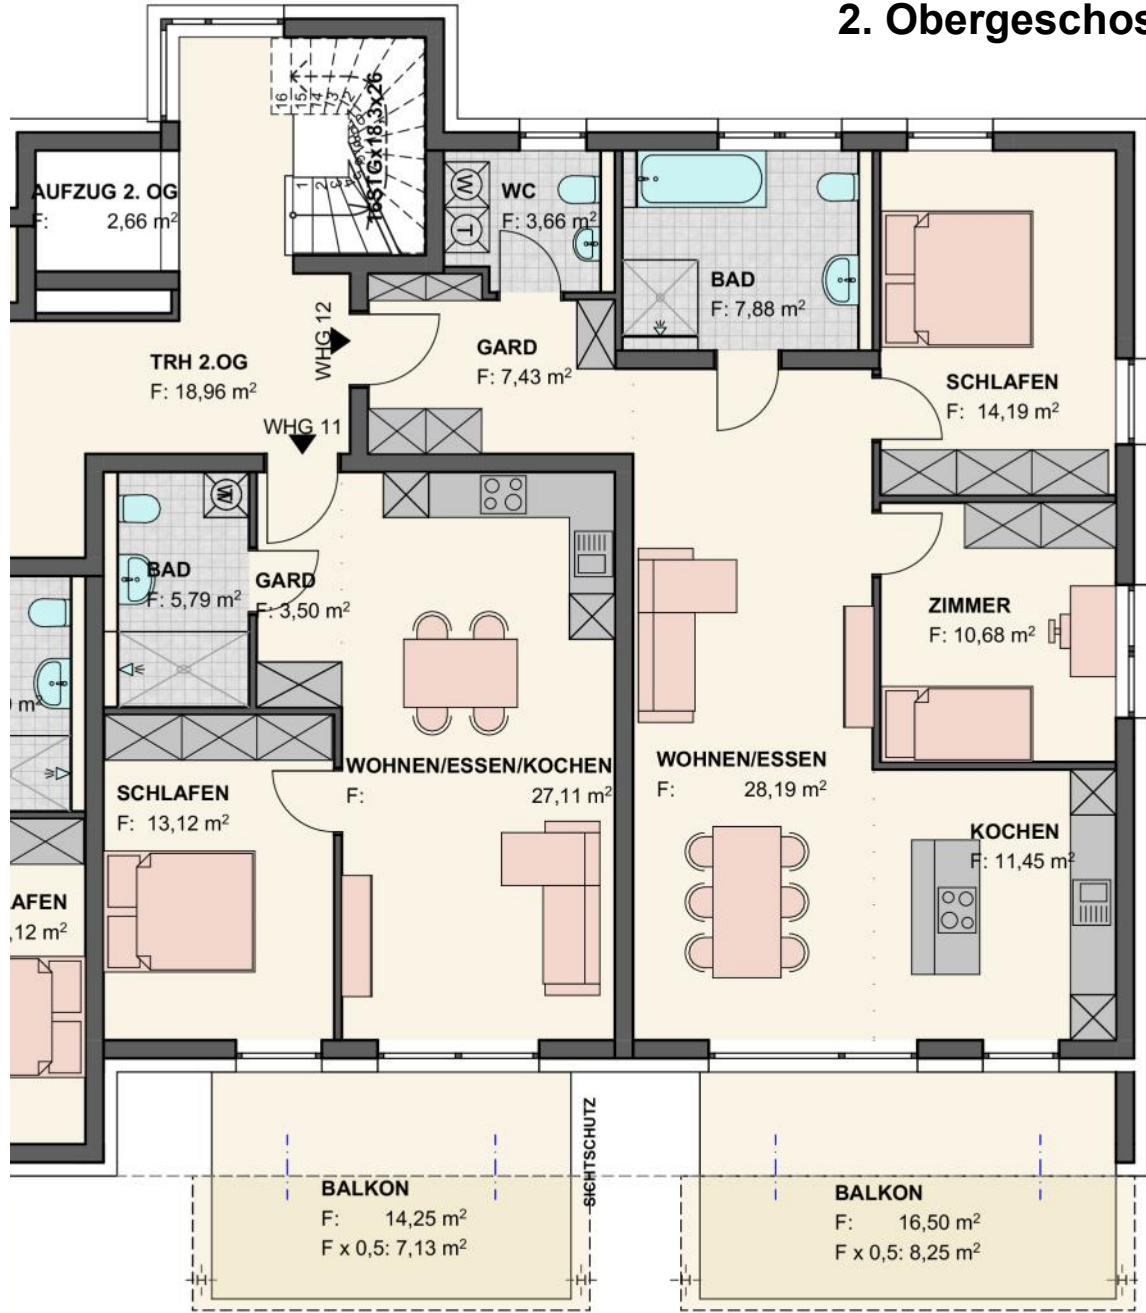

Wohnung 11; 2,5 Zimmer
Wohnfläche 56,65 m²

Wohnung 12; 3,5 Zimmer
Wohnfläche 91,73 m²

