

Wohnen an den „Schlosswiesen“ in Wurlingen



2 1/2 und 3 1/2 oder 4 1/2 Zimmer-Wohnungen mit Garage und optionalem Stellplatz

- Zentrale Wohnlage, Festpreis und Fertigstellungsgarantie.
- Barrierefreier Zugang und Ausbau von allen Wohnungen,
- Ökologische Fernwärmeheizung, mit Energieklasse A+.
- Öffentlicher Nahverkehr in unmittelbarer Nähe.
- Kleine Verwaltungs-Einheiten, persönliches Wohnen, gebaut für die Zukunft.
- Nachhaltig, Stromerzeugung durch Solaranlage auf dem Dach.



78549 Spaichingen
Hauptstrasse 94
☎ 0 74 24 / 95 50-0

Internet: www.gulden.de
E-mail: info@gulden.de
Fax: 0 74 24 / 95 50-50




Gulden

©



Süden

- Wohnraumlüftungskonzept in den Wohnungen. KfW 55 Standard
- Fußbodenheizungen mit Fernwärme aus nachwachsenden Rohstoffen,
- Fenster mit 3-fach-Isolierverglasungen.
- Dusche bodeneben gefliest, alle Wohnungen absatzfrei und barrierefrei.
- Aufzuganlage, große überdachte Balkone, Penthaus mit großzügiger Dachterrasse
- perfekt geplant, hochwertig gebaut, denn... Gulden Garantiert Gutes.....

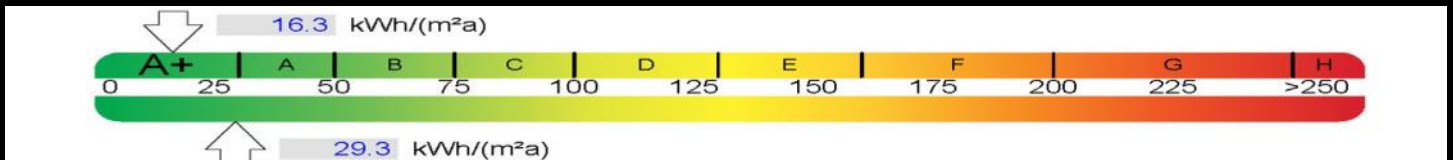

©



Norden

Für das Prospekt, Seite 1-8, wird die Haftung ausgeschlossen, gültige Unterlagen sind ausschließlich Dokumente und Pläne, die im notariellen Kaufvertrag aufgeführt oder / und beigelegt sind.

78549 Spaichingen
Hauptstrasse 94
☎ 0 74 24 / 95 50-0

Internet: www.gulden.de
E-mail: info@gulden.de
Fax: 0 74 24 / 95 50-50




Gulden



Die Lage im Ort macht's





Lageplan, Grundstücksübersicht

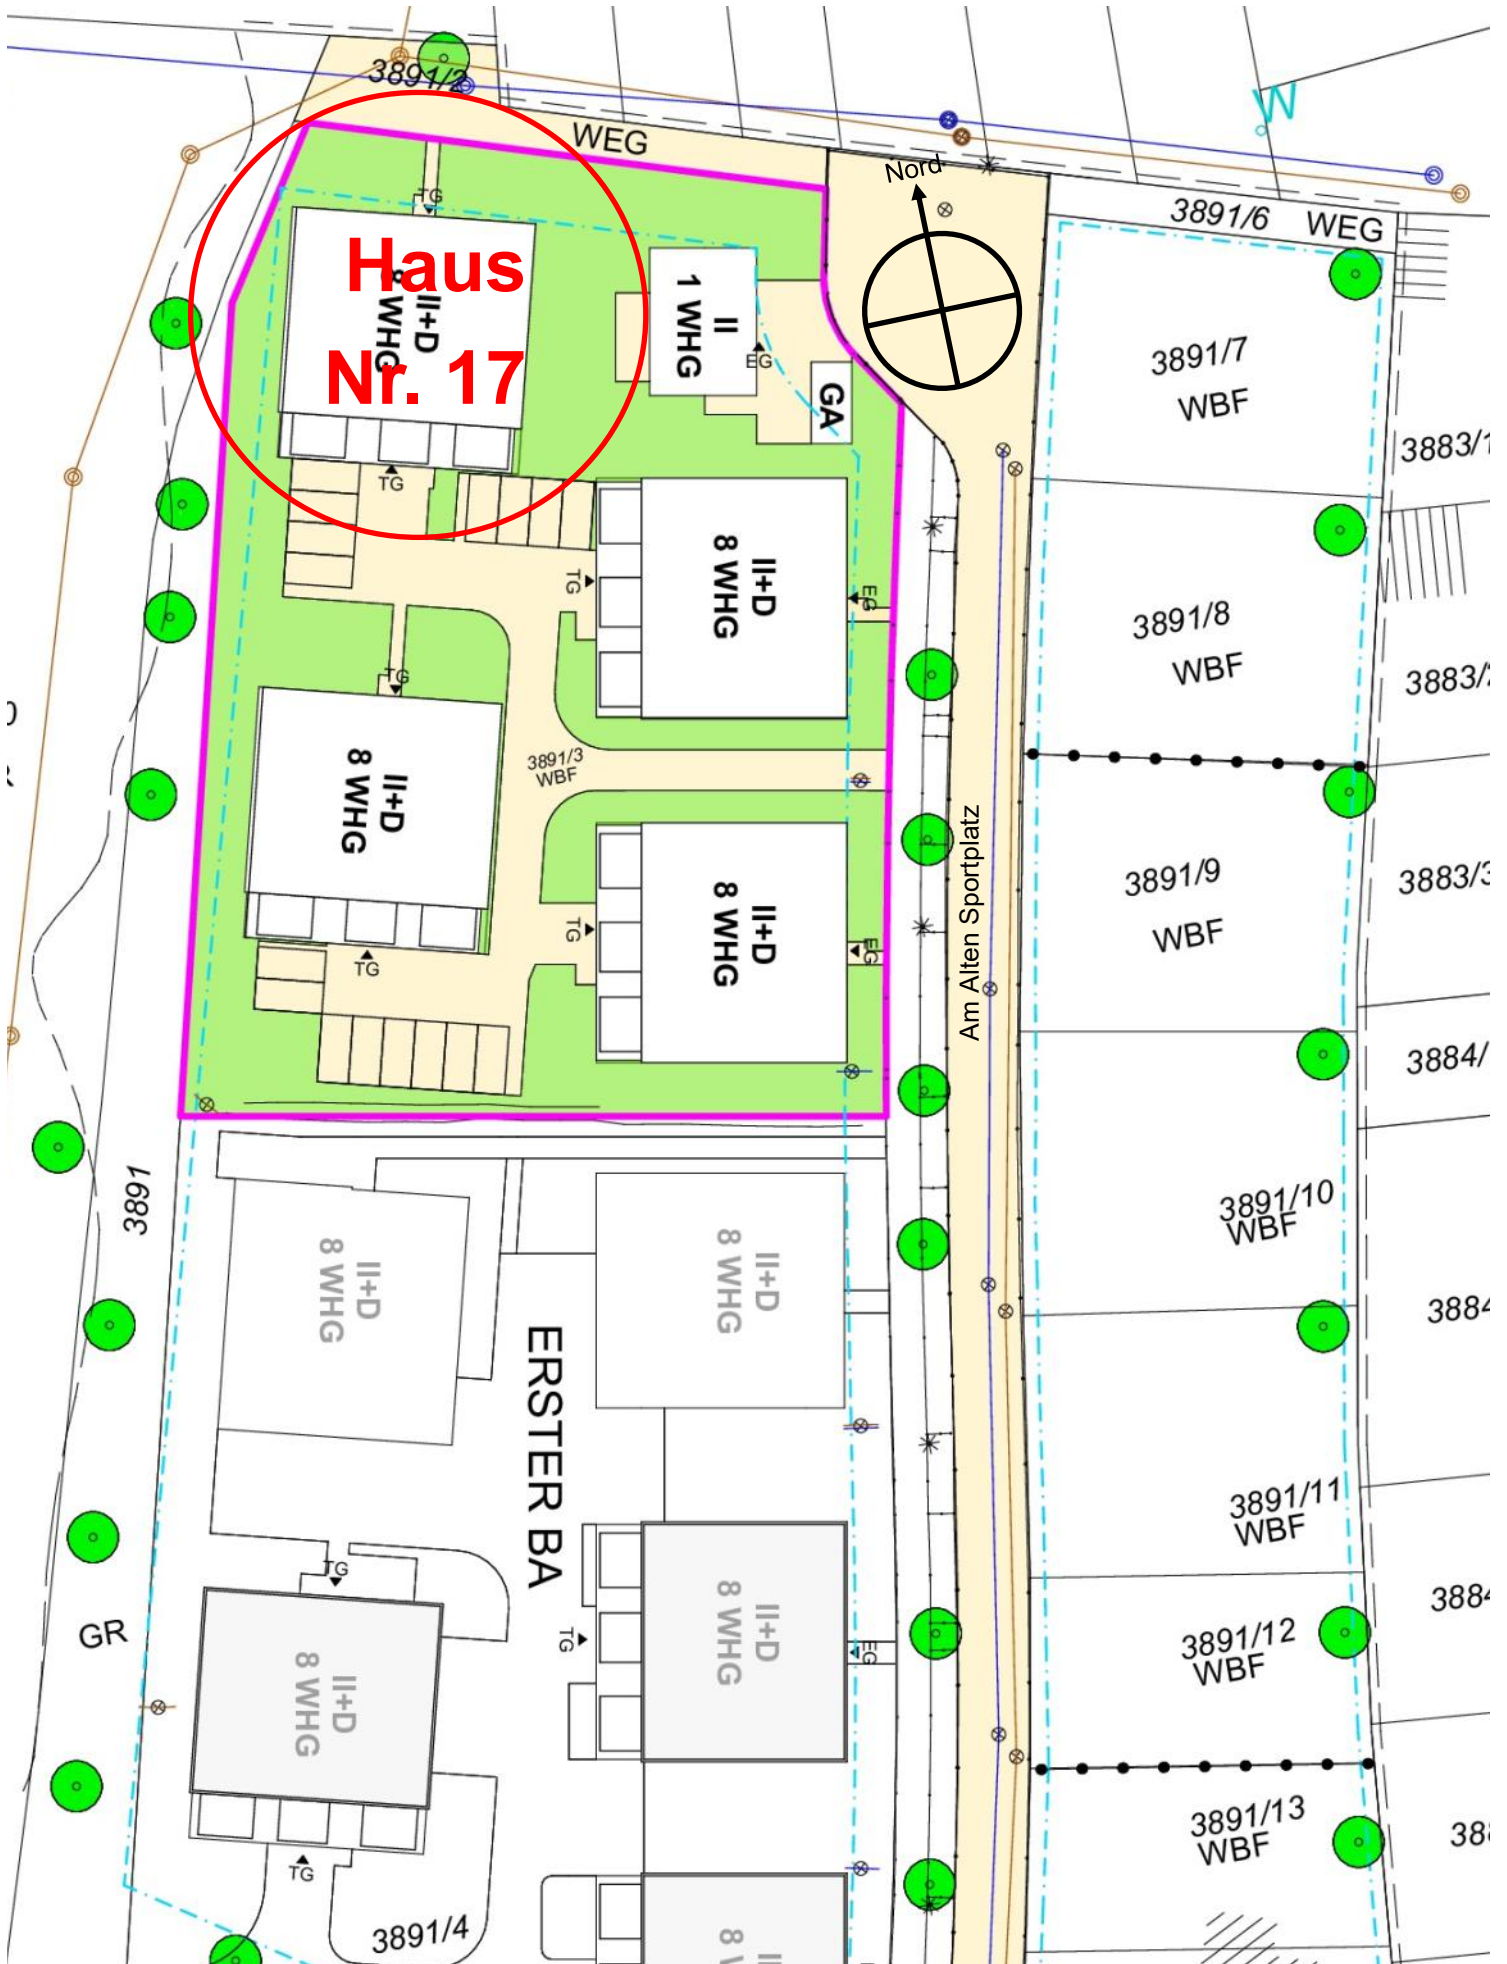

UG Maßstab 1:100

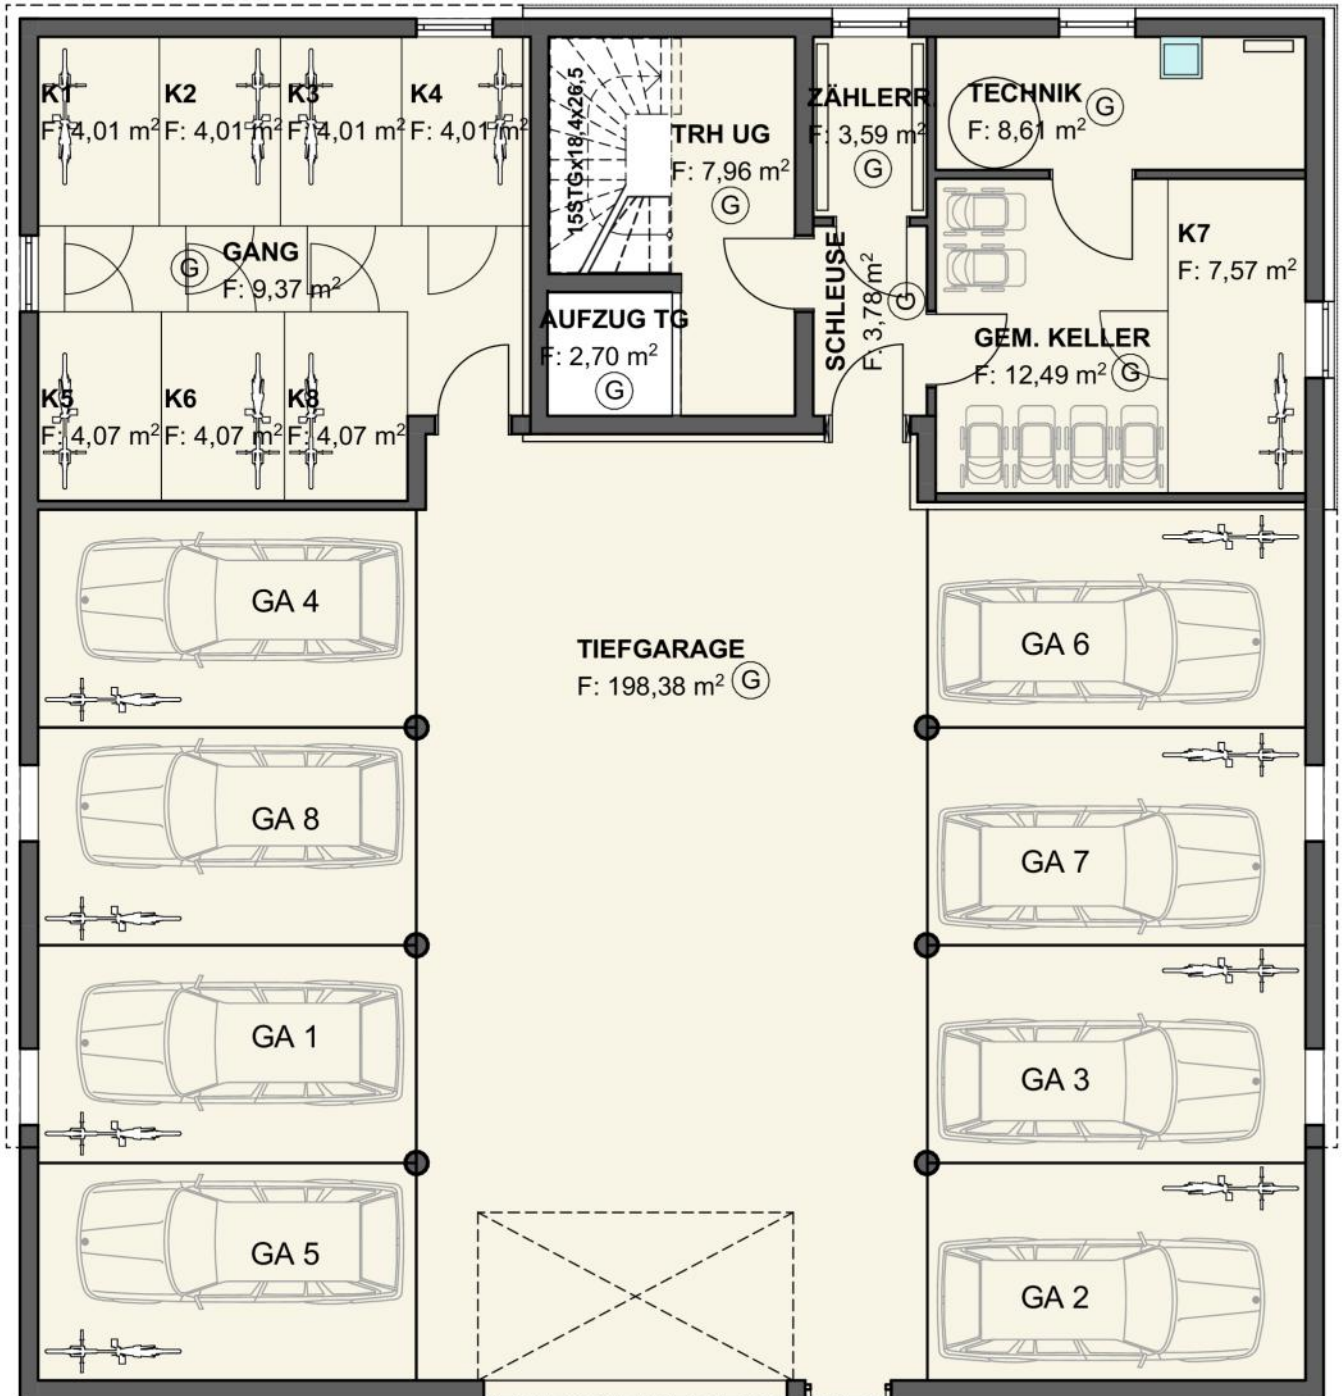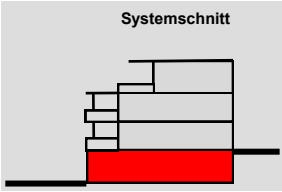

EG Maßstab 1:100

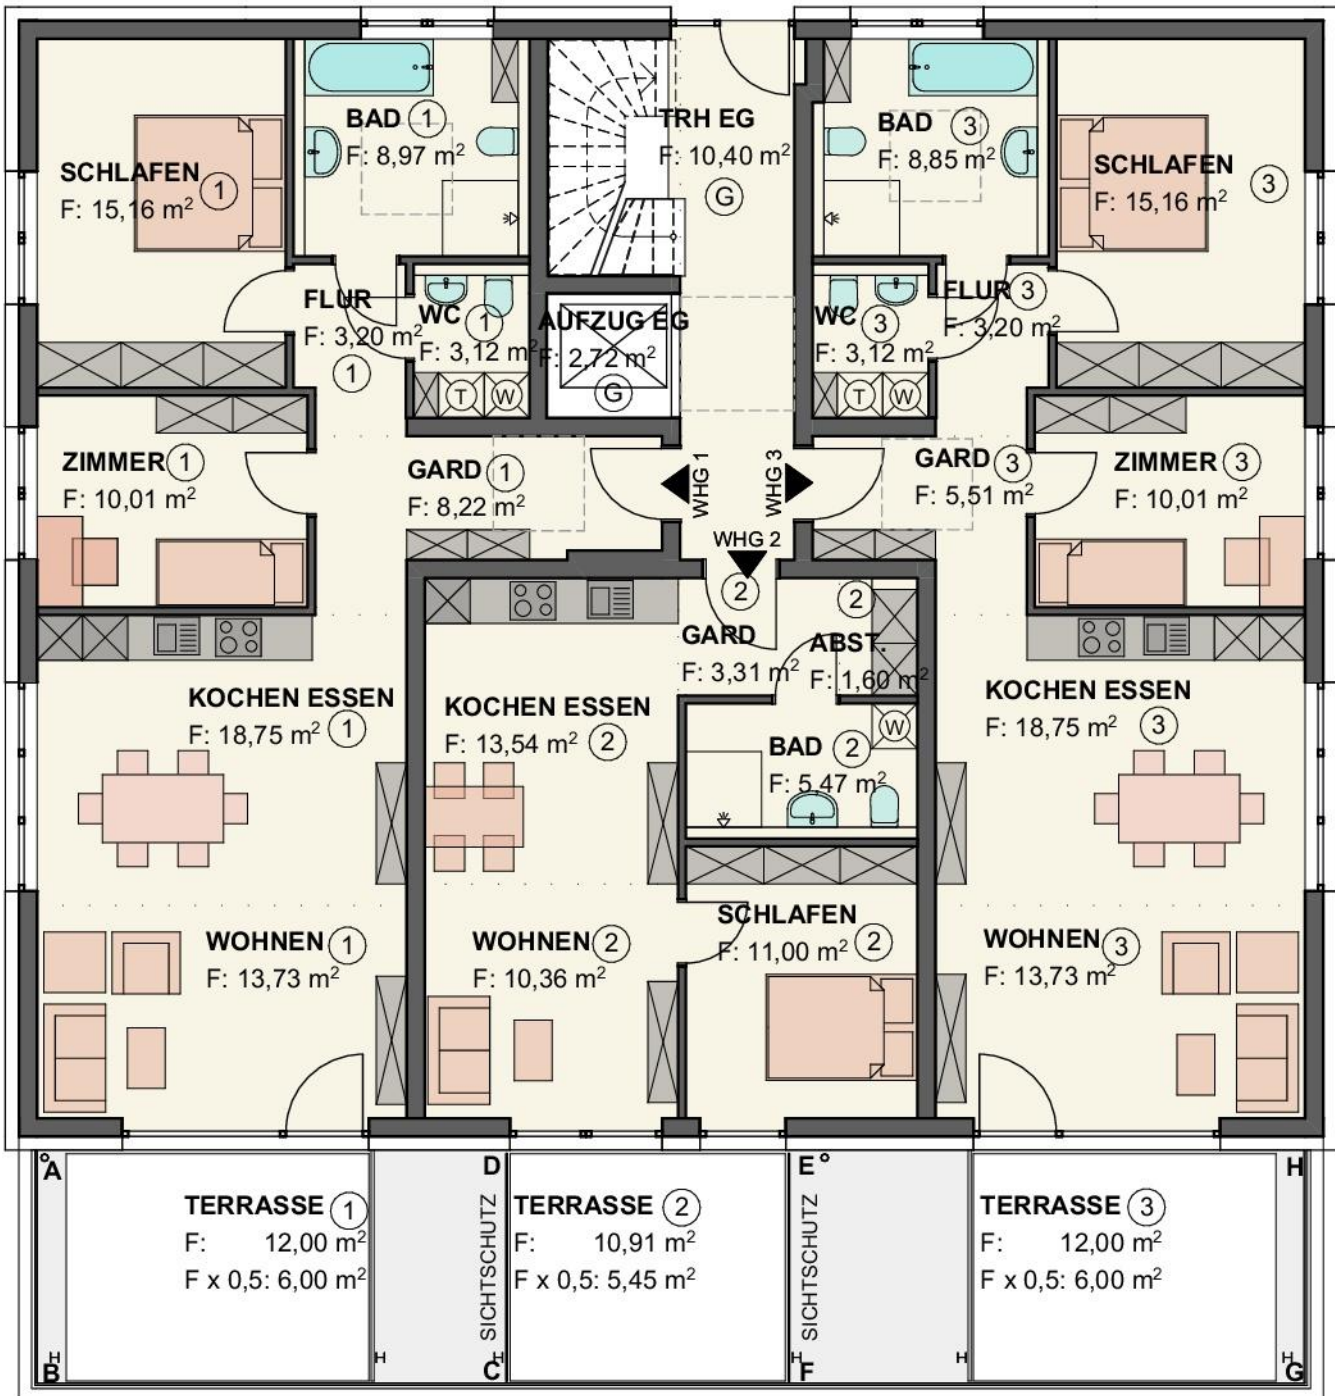
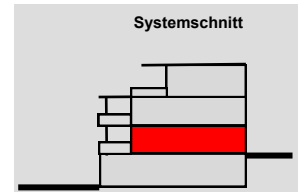


WHG Nr. 1
 3 1/2 Zimmer
 87,16 m²

WHG Nr. 2
 2 1/2 Zimmer
 44,67 m²

WHG Nr. 3
 3 1/2 Zimmer
 87,16 m²

Obergeschoss Maßstab 1:100

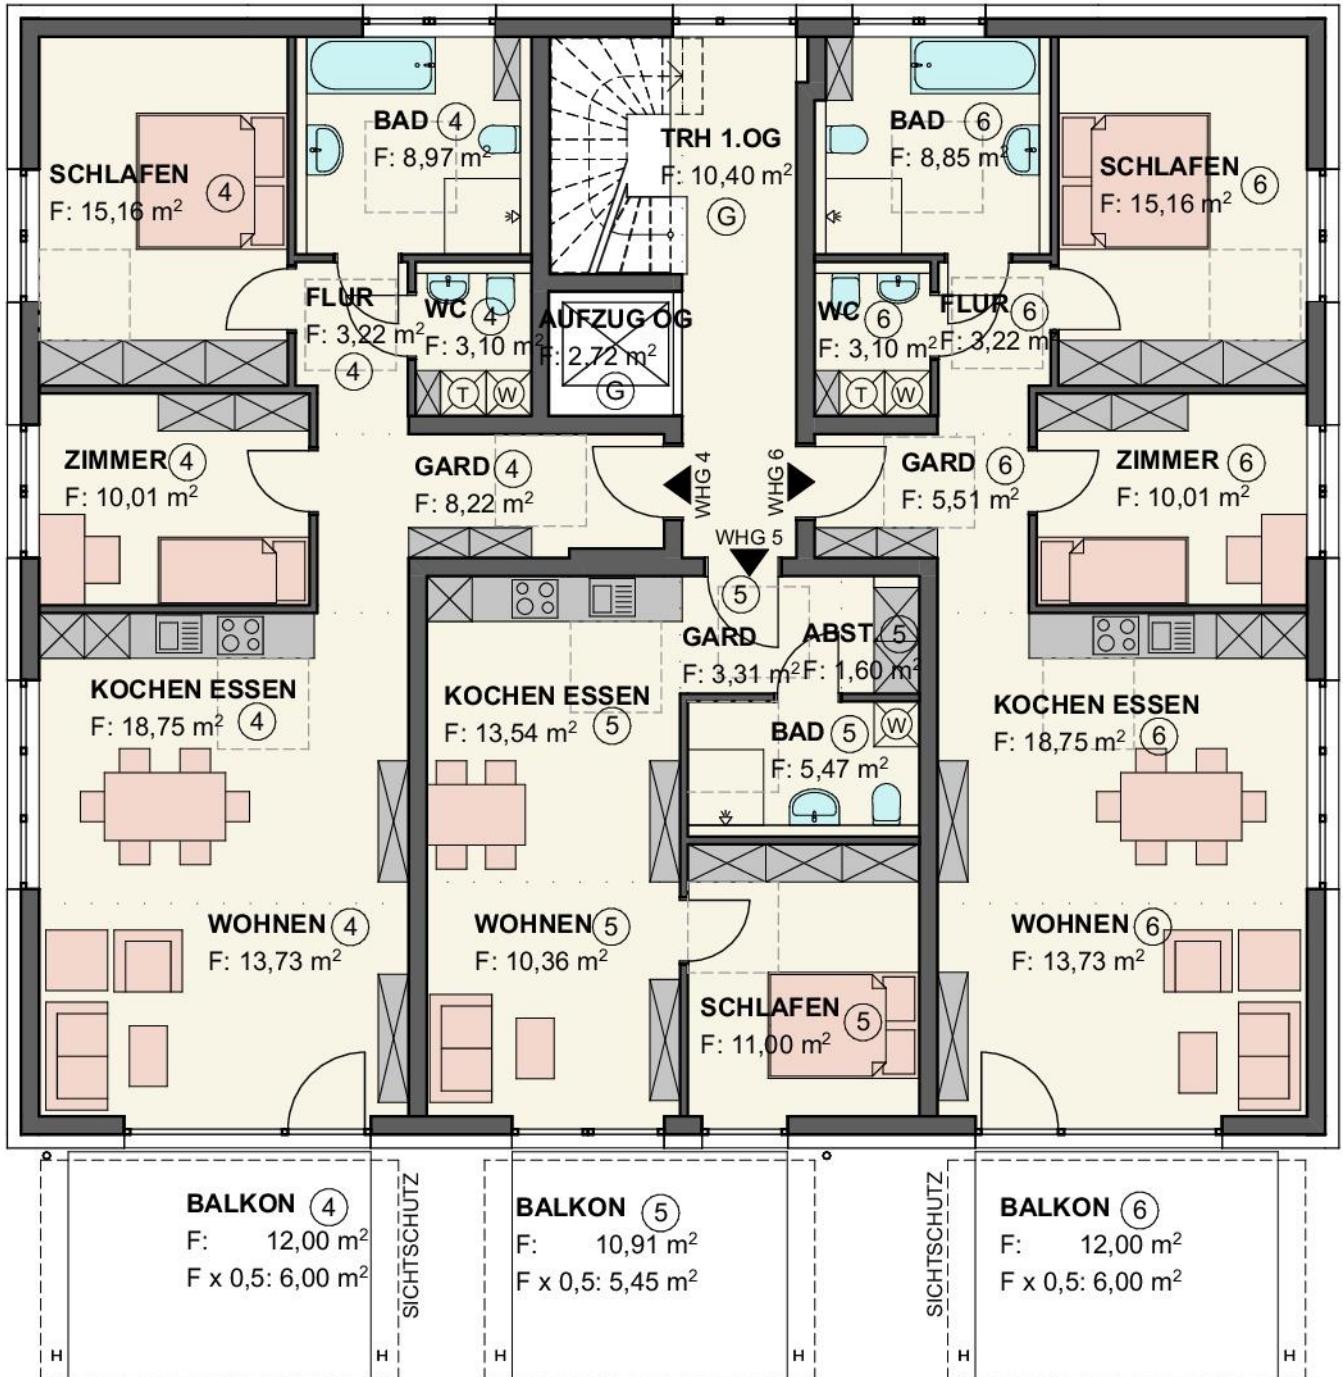
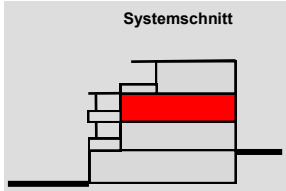


WHG Nr. 4
 3 1/2 Zimmer
 87,16 m²

WHG Nr. 5
 2 1/2 Zimmer
 87,16 m²

WHG Nr. 6
 3 1/2 Zimmer
 87,16 m²

DG Penthaus Maßstab 1:100

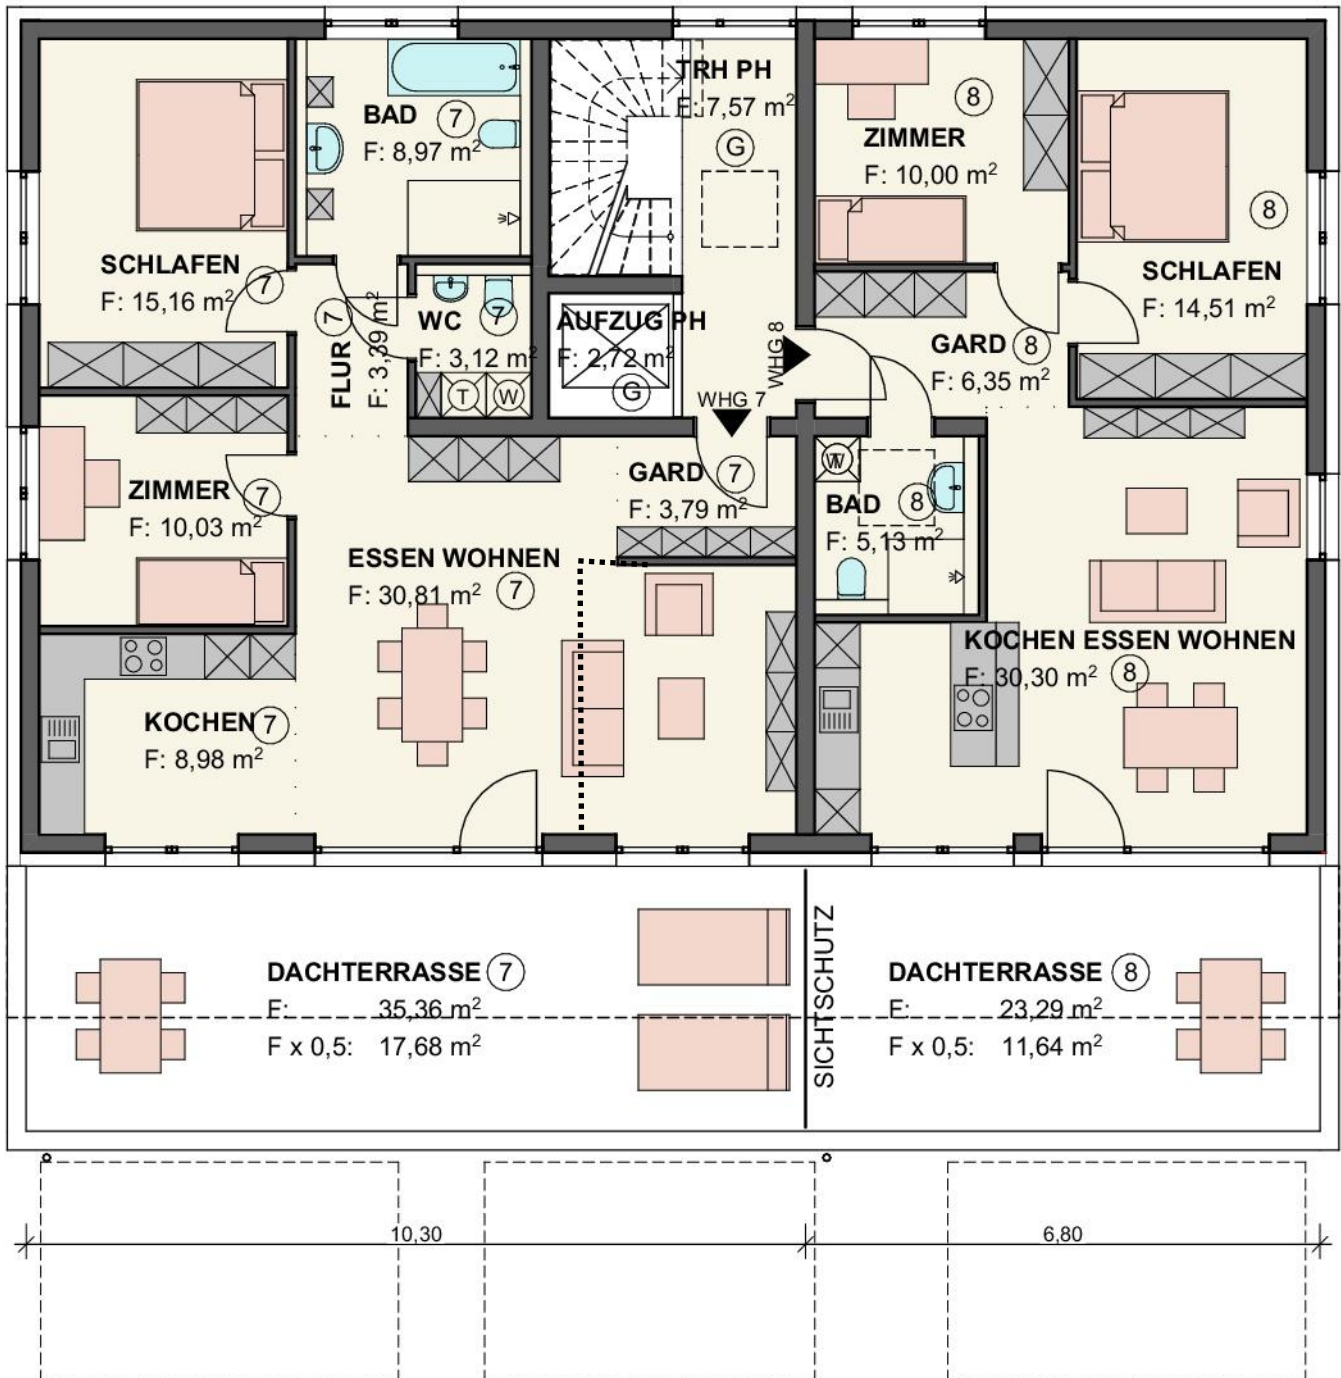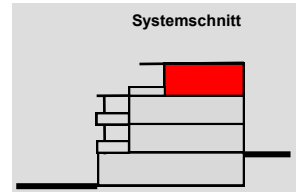

WHG Nr. 7

3 1/2 Zimmer optional 4 Zimmer

101,93 m²

WHG Nr. 8

3 1/2 Zimmer