

Spaichingen macht sich schick

Andreas-Hofer-Str. 3/2



2 1/2 und 3 1/2 Zimmer-Wohnungen im DG Maisonetten-Wohnungen

- Zentrale Wohnlage, Festpreis und Fertigstellungsgarantie
- Barrierefreier Zugang und Ausbau von allen Wohnungen
- Persönliches Wohnen, gebaut für die Zukunft
- KfW 40 klimafreundliches Wohngebäude, Kredit 100.000,— € zu 0,5% Zins
- Energieklasse A+, mit Fussbodenheizungen und Wärmepumpe
- Nachhaltig, Stromerzeugung durch Solaranlage auf dem Dach.
- Reden Sie mit dem Profi und sichern Sie sich Ihre Top Wohnung!



78549 Spaichingen
Hauptstrasse 94
☎ 0 74 24 / 95 50-0


Internet: www.gulden.de
E-mail: info@gulden.de
Fax: 0 74 24 / 95 50-50



Gulden



- Wohnraumlüftungskonzept in den Wohnungen.
- Fußbodenheizungen mit Luft-Wasser Wärmepumpe,
- Fenster mit 3-fach-Isolierverglasungen.
- Dusche bodeneben gefliest, alle Wohnungen absatzfrei und barrierefrei.
- Aufzuganlage, große überdachte Balkone, Ausbau vom Dachspitz optional
- perfekt geplant, hochwertig gebaut, denn... Gulden Garantiert Gutes.....

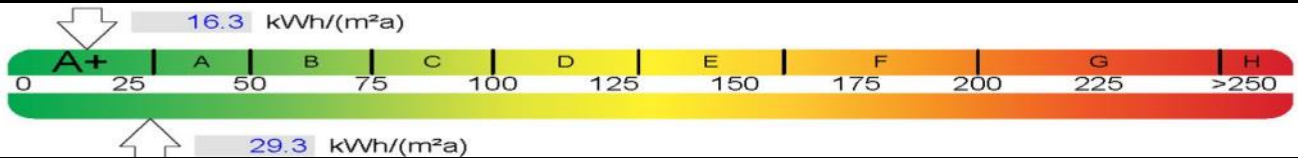

Für das Prospekt, Seite 1-8, wird die Haftung ausgeschlossen, gültige Unterlagen sind ausschließlich Dokumente und Pläne, die im notariellen Kaufvertrag aufgeführt oder / und beigelegt sind.





78549 Spaichingen
Hauptstrasse 94
☎ 0 74 24 / 95 50-0




Internet: www.gulden.de
E-mail: info@gulden.de
Fax: 0 74 24 / 95 50-50






Gulden




UG Garagen, Kellerräume

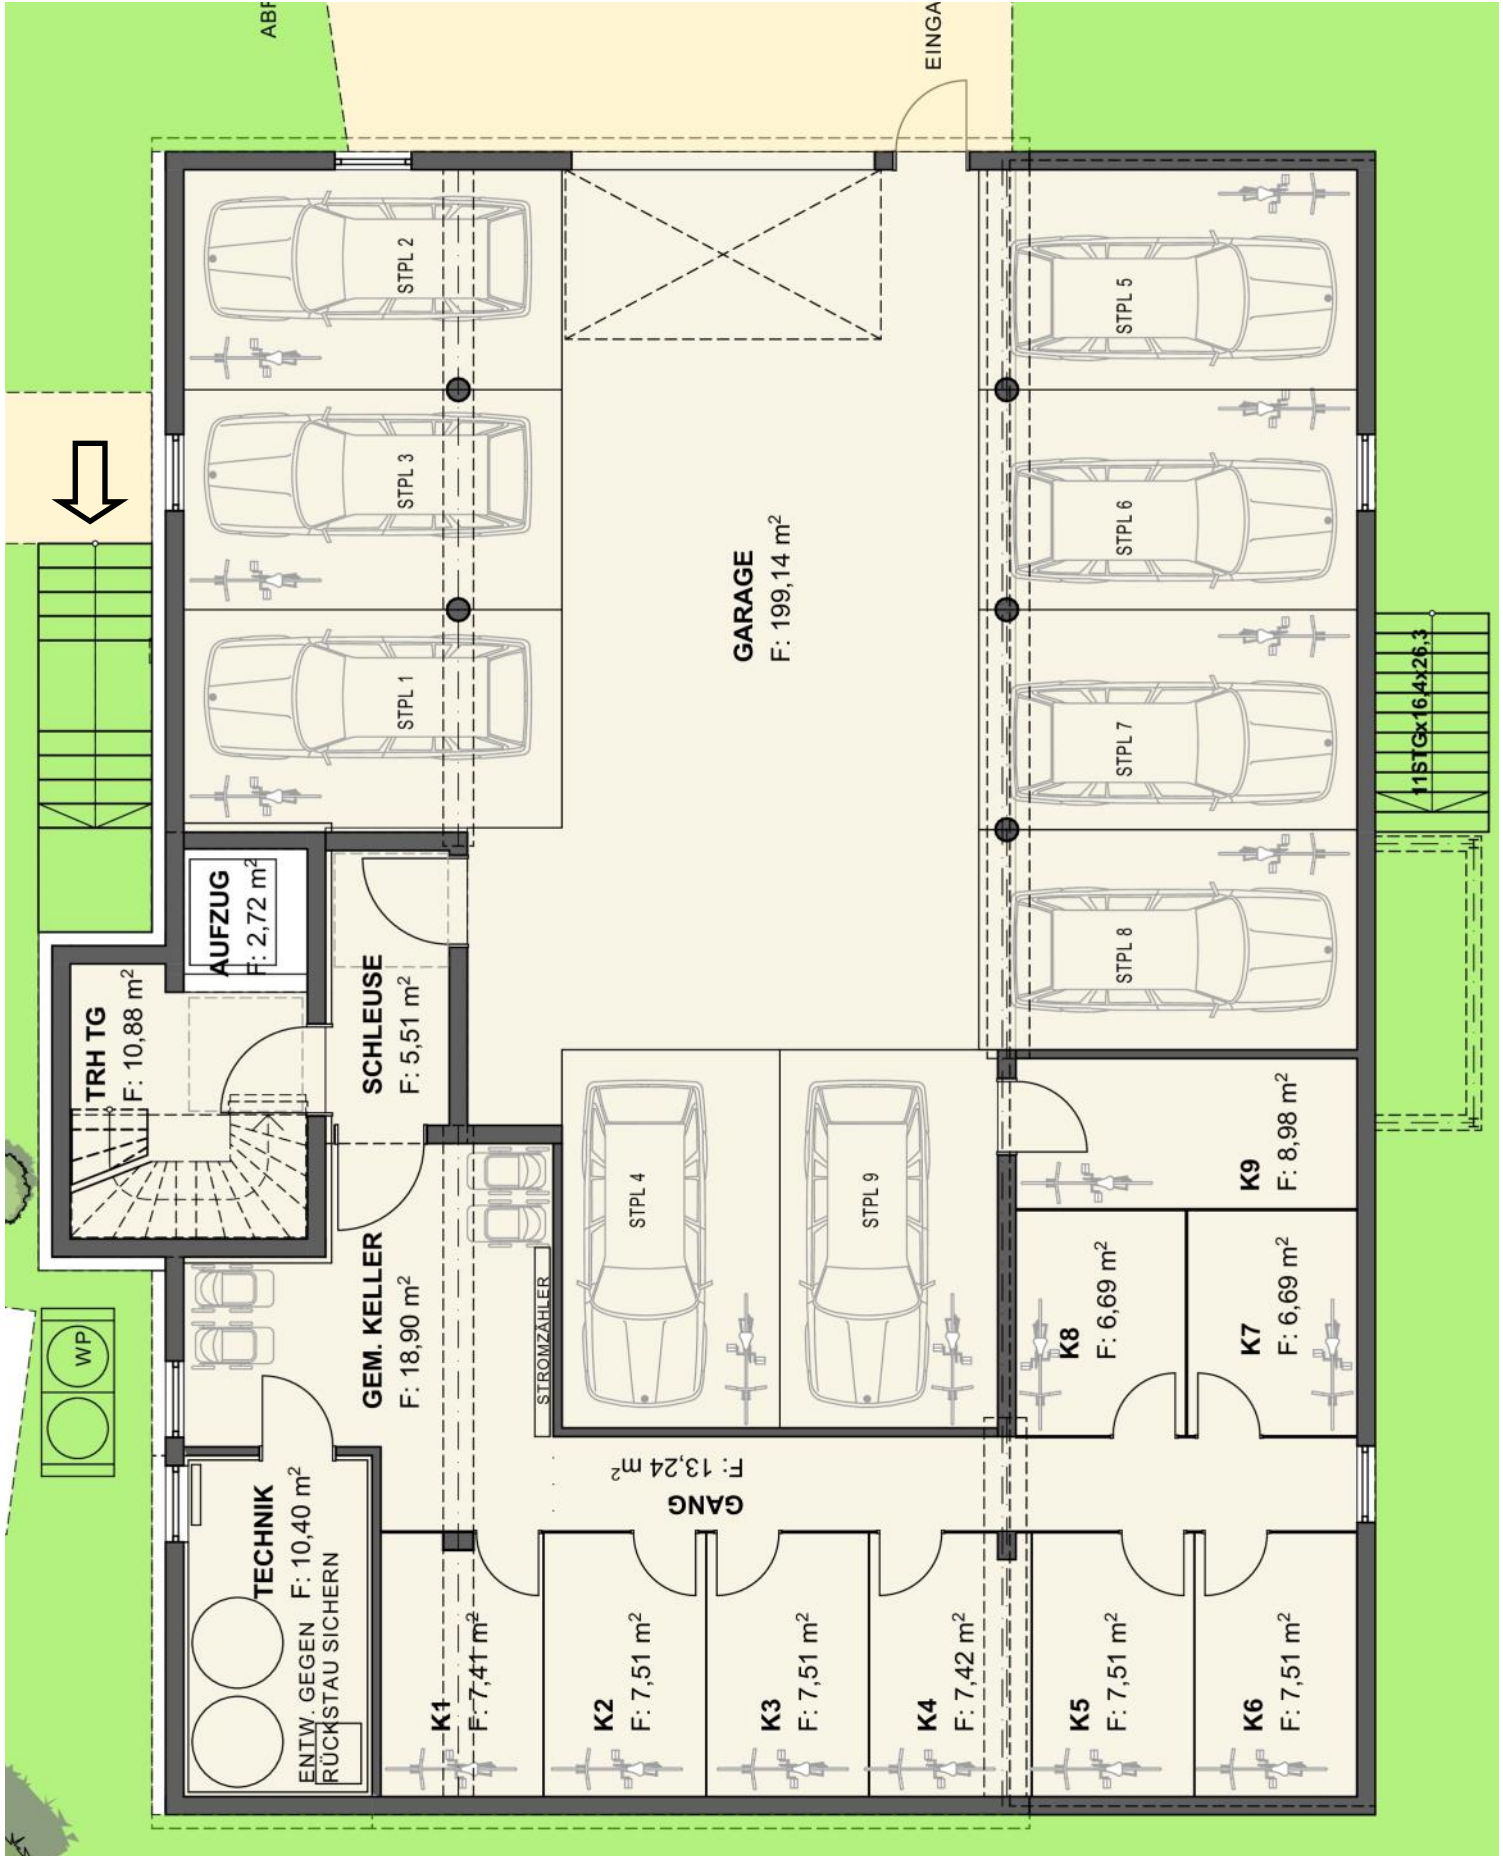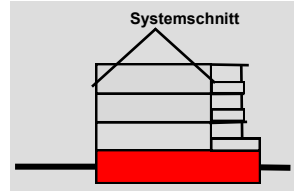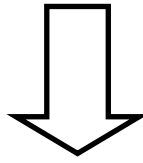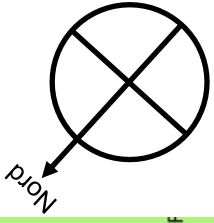

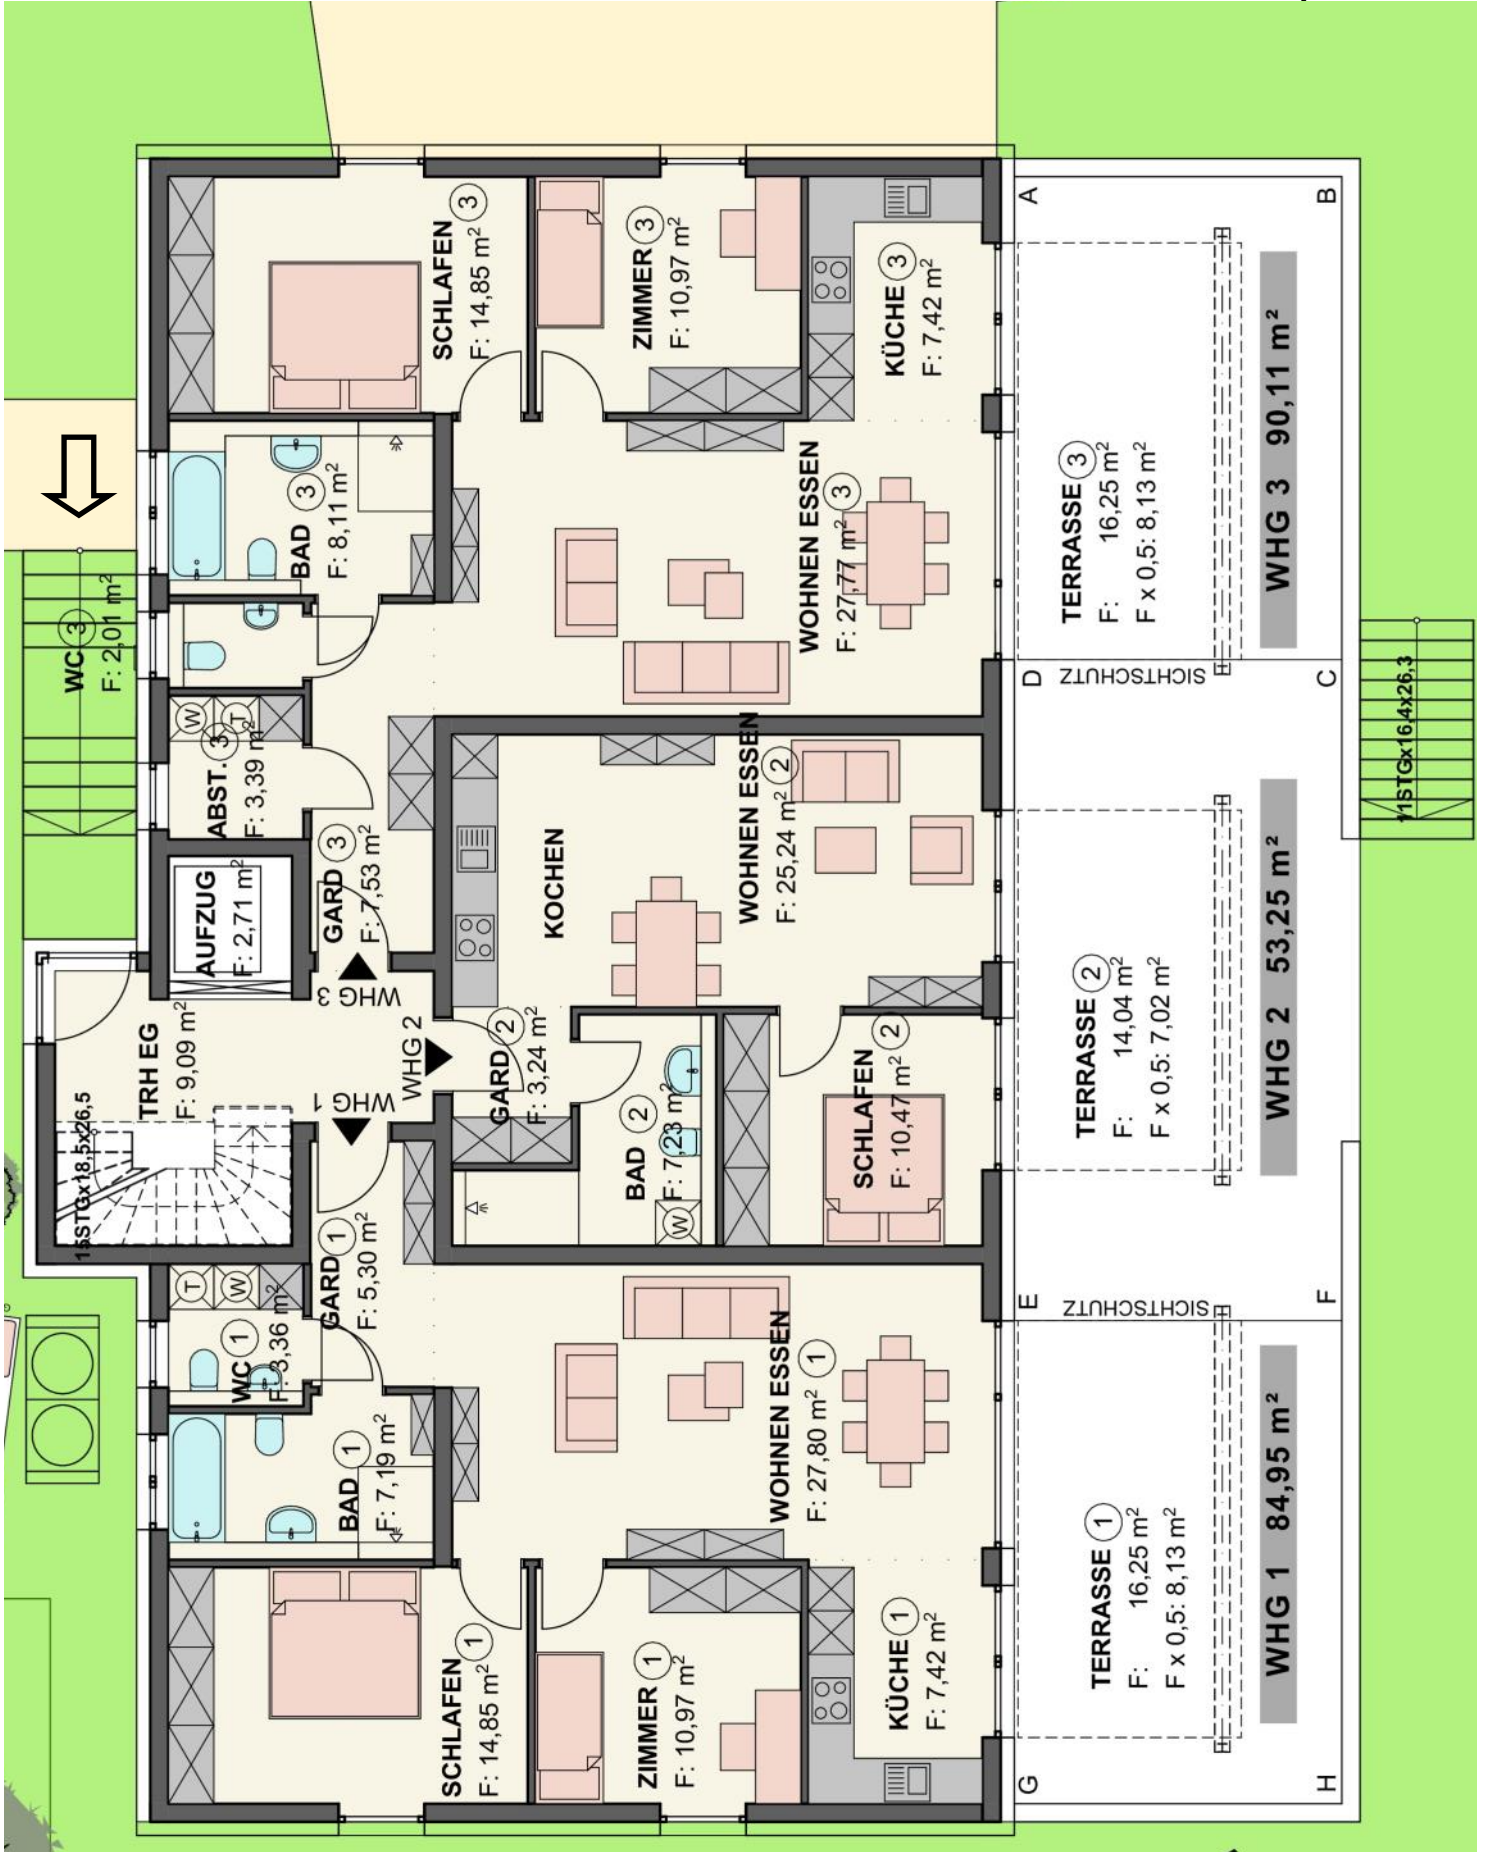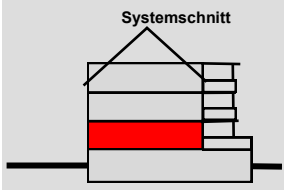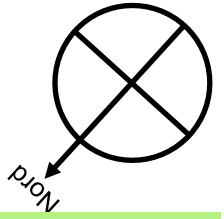

1. OG Maßstab 1:100

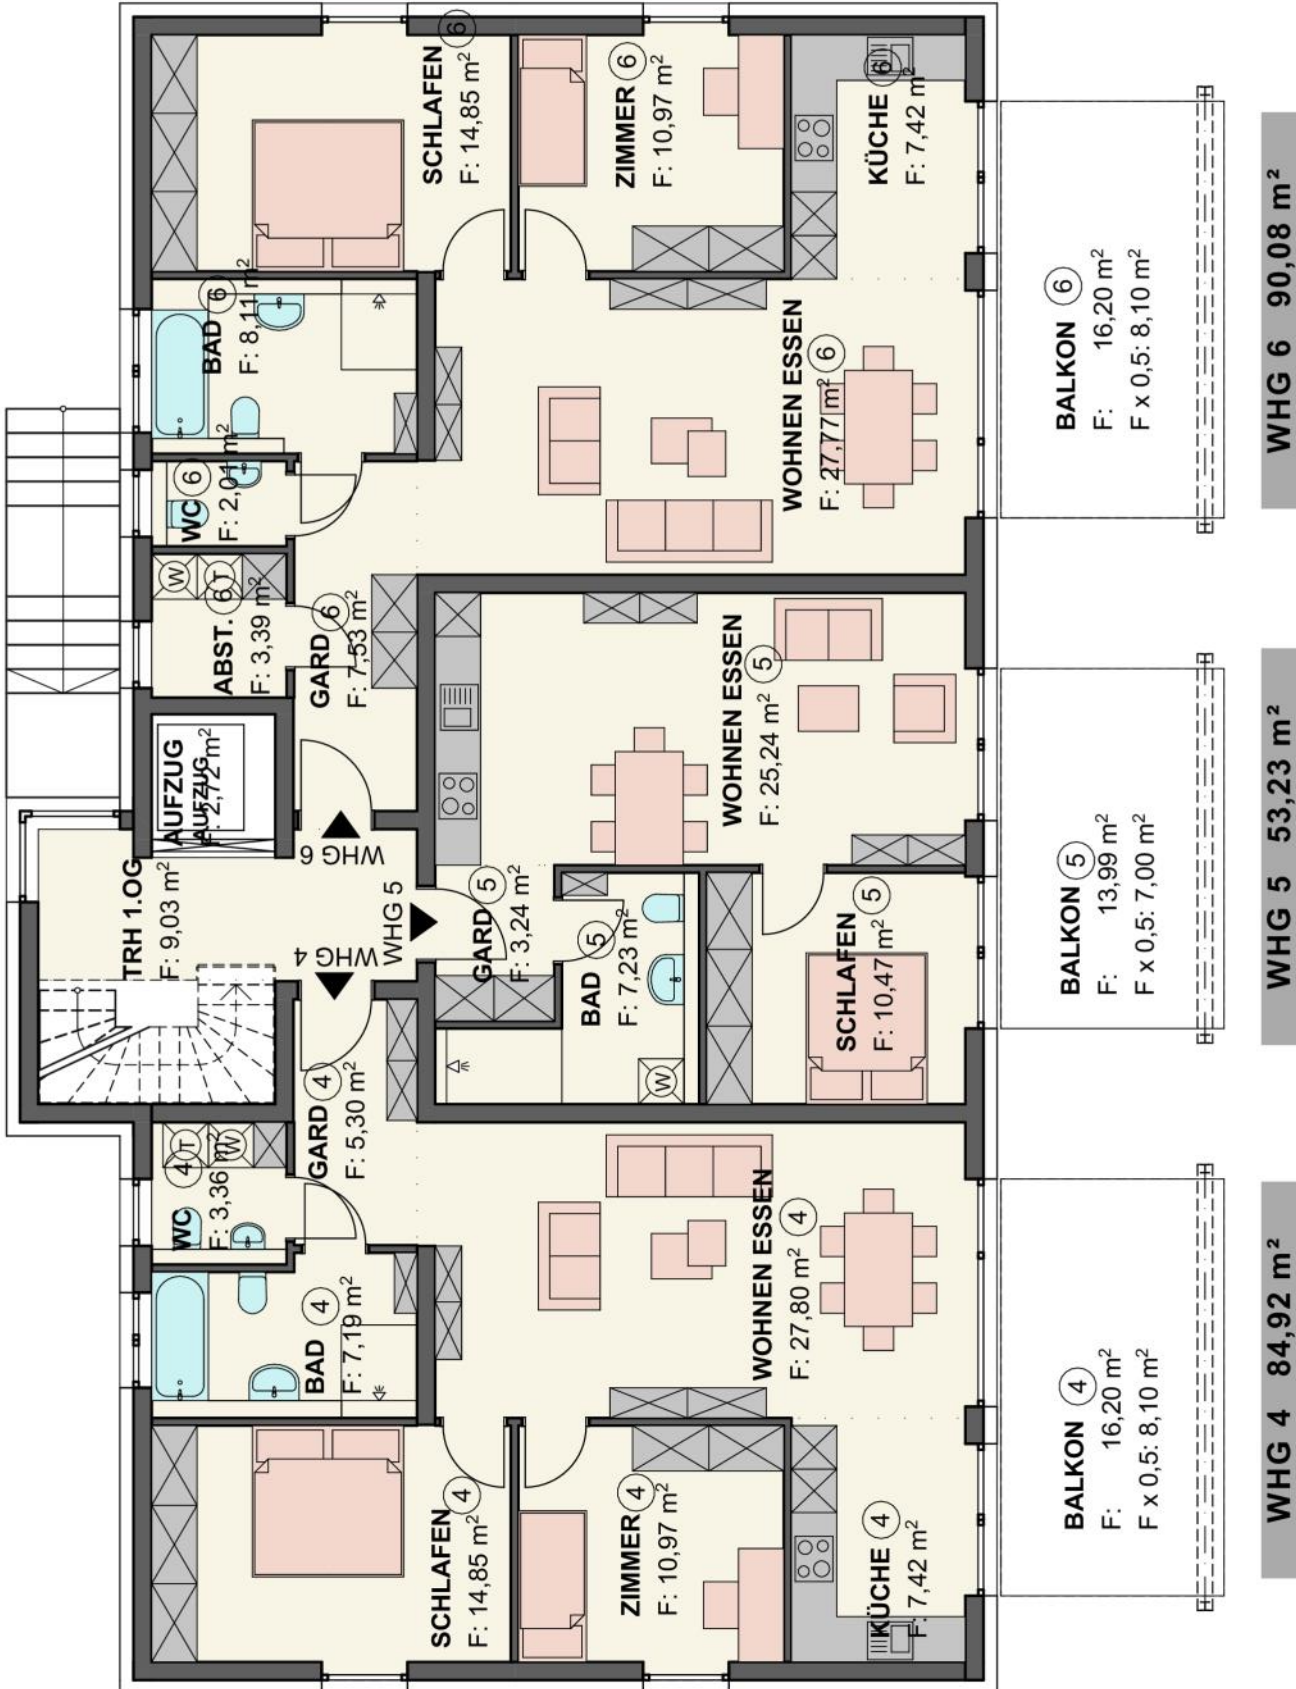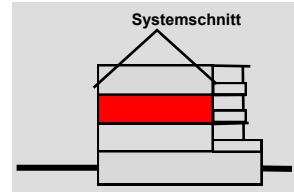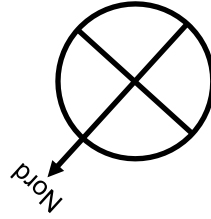

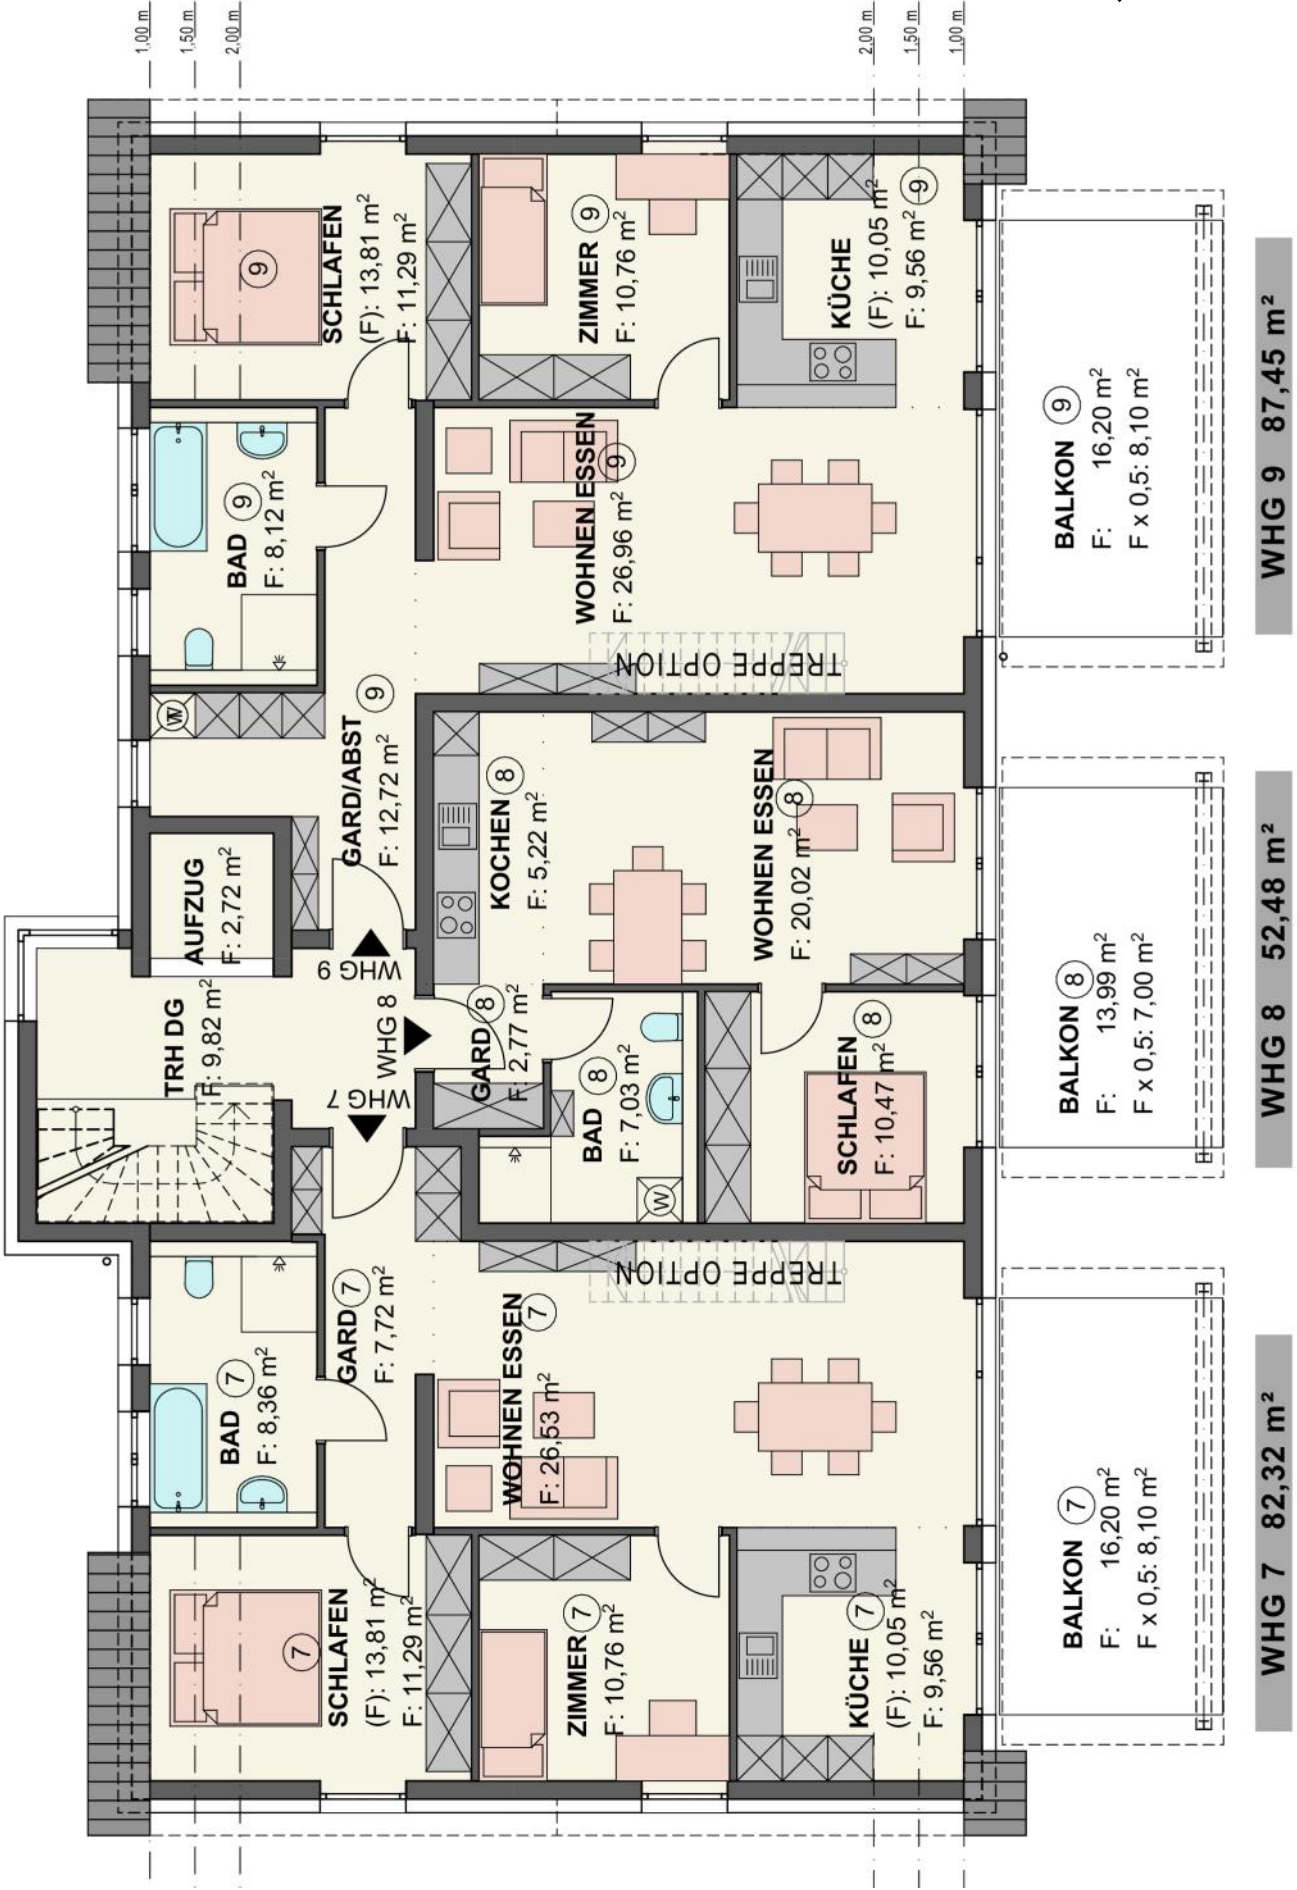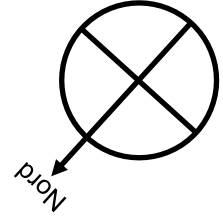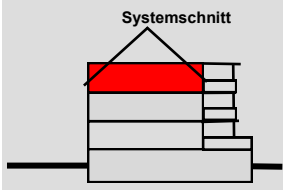

WHG 9 87,45 m²

WHG 8 52,48 m²

WHG 7 82,32 m²

Dachspitz Maßstab 1:100

