

Trossingen macht sich schick Schulstr. 46



Geräumige und helle 2 1/2 und 3 1/2 Zimmer-Wohnungen

- Zentrale Wohnlage, Festpreis und Fertigstellungsgarantie
- Barrierefreier Zugang und Ausbau von allen Wohnungen
- Persönliches Wohnen, gebaut für die Zukunft
- KfW 40 klimafreundliches Wohngebäude, Kredit 100.000,— € zu 0,5% Zins
- Energieklasse A+, mit Fussbodenheizungen und Wärmepumpe
- Nachhaltig, Stromerzeugung durch Solaranlage auf dem Dach.
- Reden Sie mit dem Profi und sichern Sie sich Ihre Top Wohnung!



Verkauf und Beratung durch

78549 Spaichingen
Hauptstrasse 94
☎ 0 74 24 / 95 50-0

Internet: www.gulden.de
E-mail: info@gulden.de
Fax: 0 74 24 / 95 50-50




Gulden

Osten



- Wohnraumlüftungskonzept in den Wohnungen.
- Fußbodenheizungen mit Luft-Wasser Wärmepumpe,
- Fenster mit 3-fach-Isolierverglasungen.
- Dusche bodeneben gefliest, alle Wohnungen absatzfrei und barrierefrei.
- Aufzuganlage, große überdachte Balkone, Ausbau vom Dachspitz optional
- perfekt geplant, hochwertig gebaut,

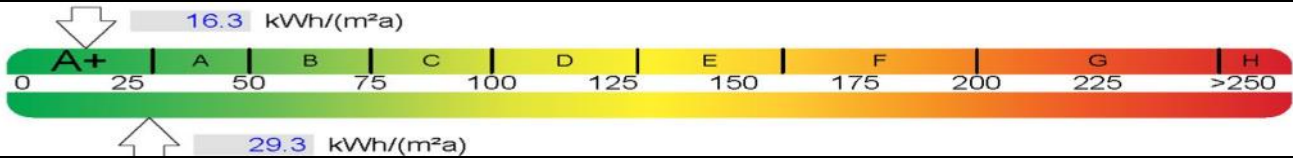

Norden



Für das Prospekt, Seite 1-8, wird die Haftung ausgeschlossen, gültige Unterlagen sind ausschließlich Dokumente und Pläne, die im notariellen Kaufvertrag aufgeführt oder / und beigelegt sind.

78549 Spaichingen
Hauptstrasse 94
☎ 0 74 24 / 95 50-0


Internet: www.gulden.de
E-mail: info@gulden.de
Fax: 0 74 24 / 95 50-50




Gulden

Die Lage in der Stadt macht's



Lichtbachstr. 9, Ecke Schulstrasse in 78647 Trossingen

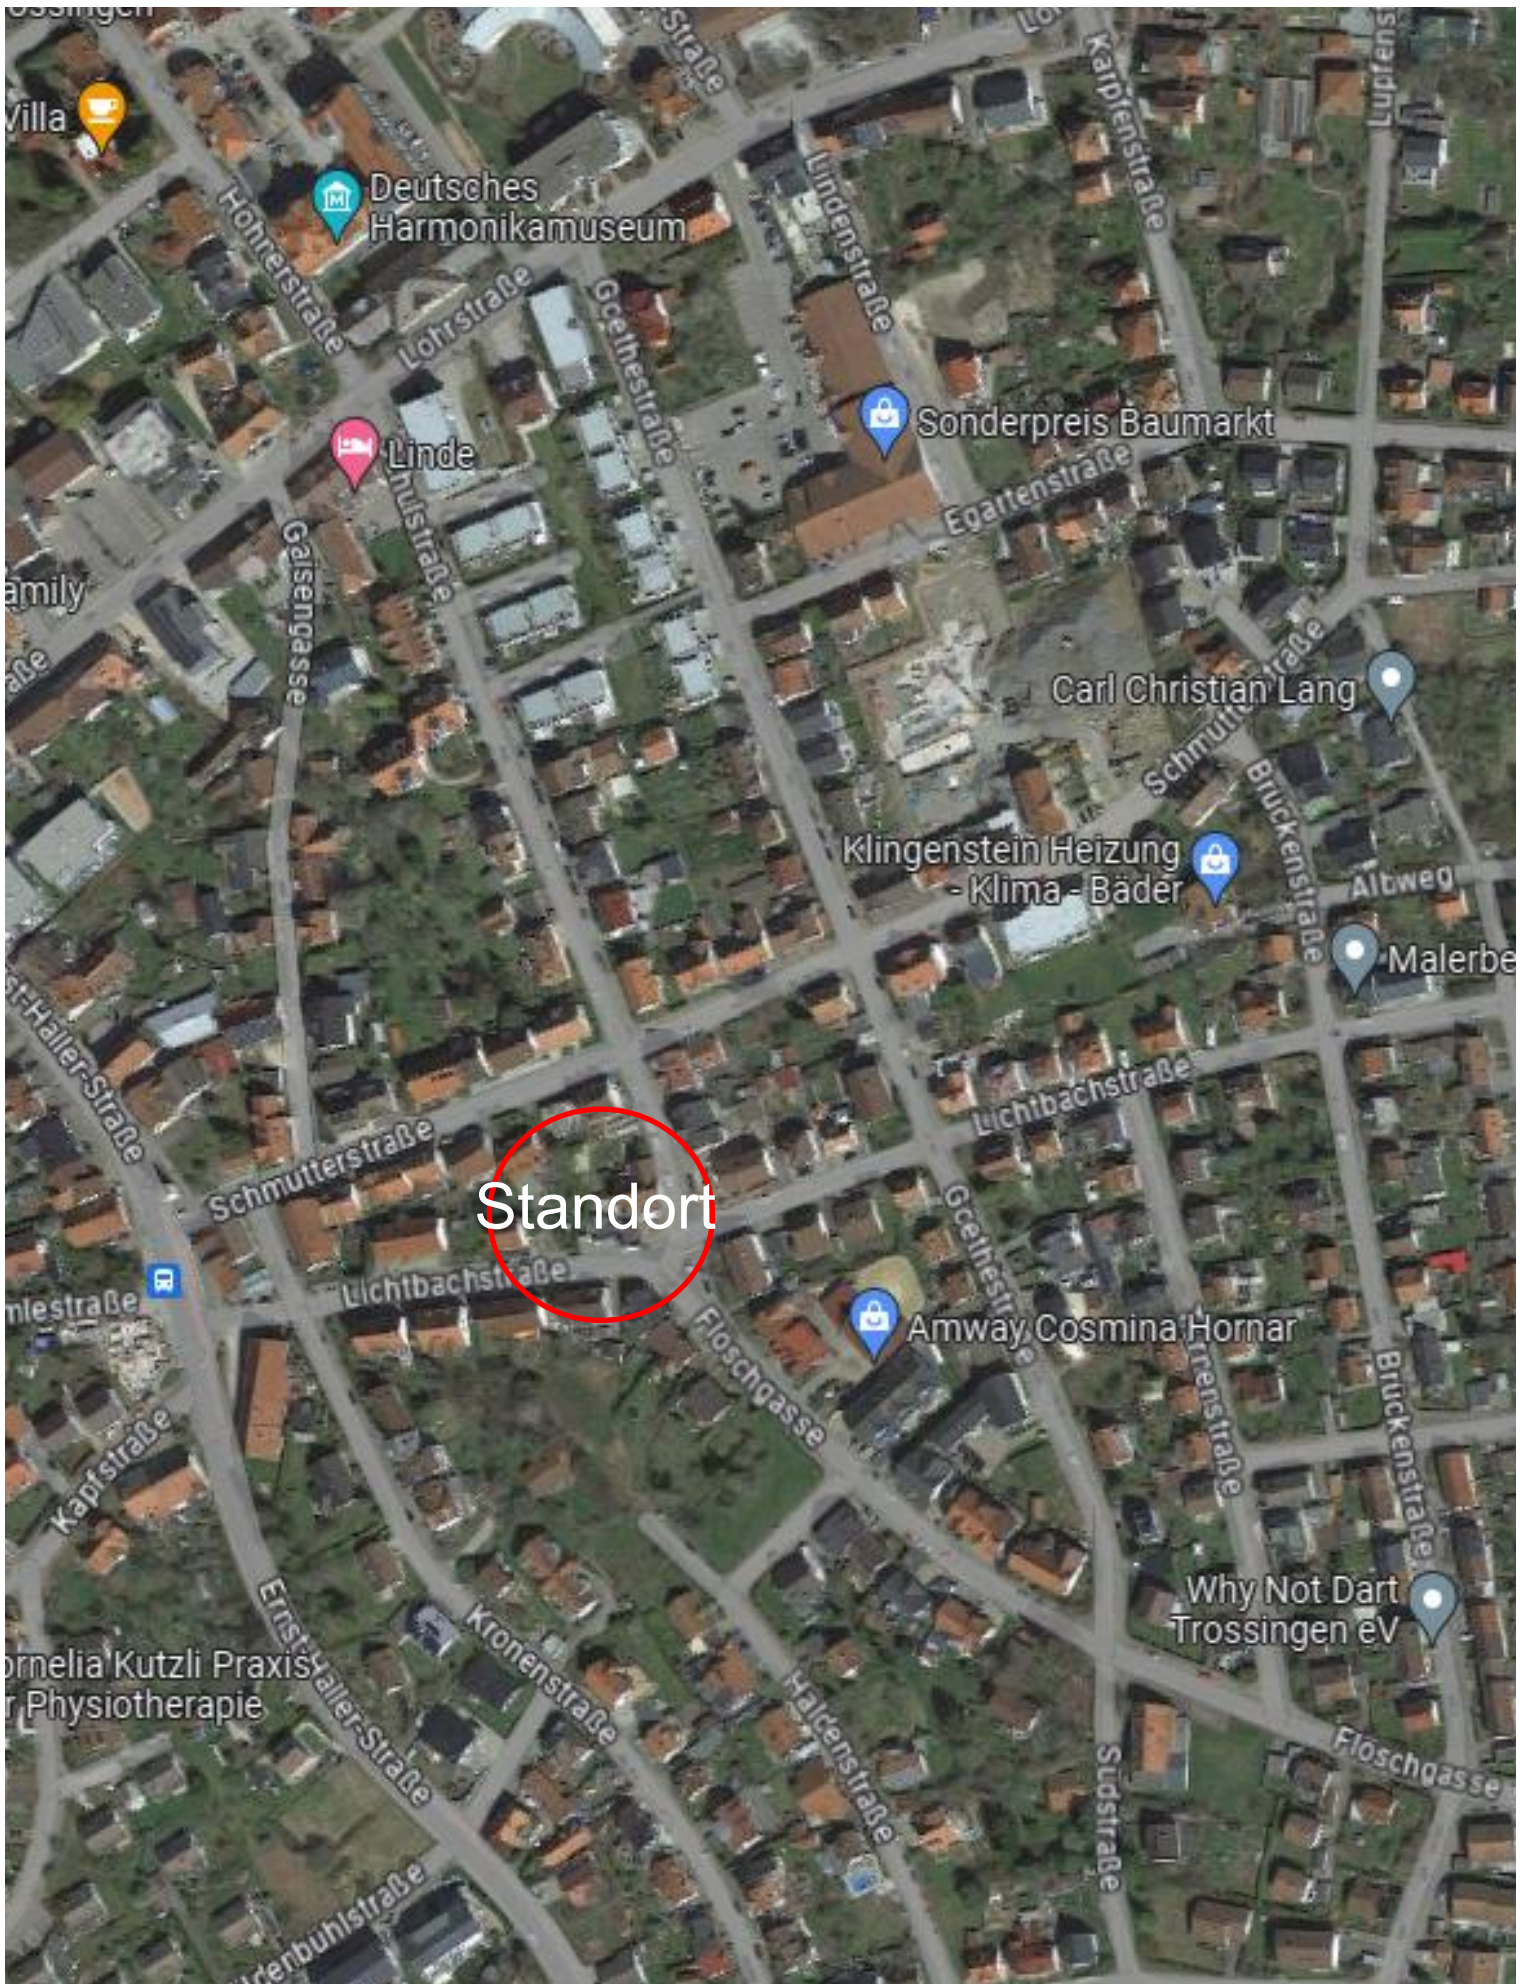



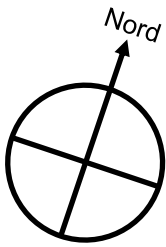


UG Garagen, Kellerräume




Darstellung verkleinert

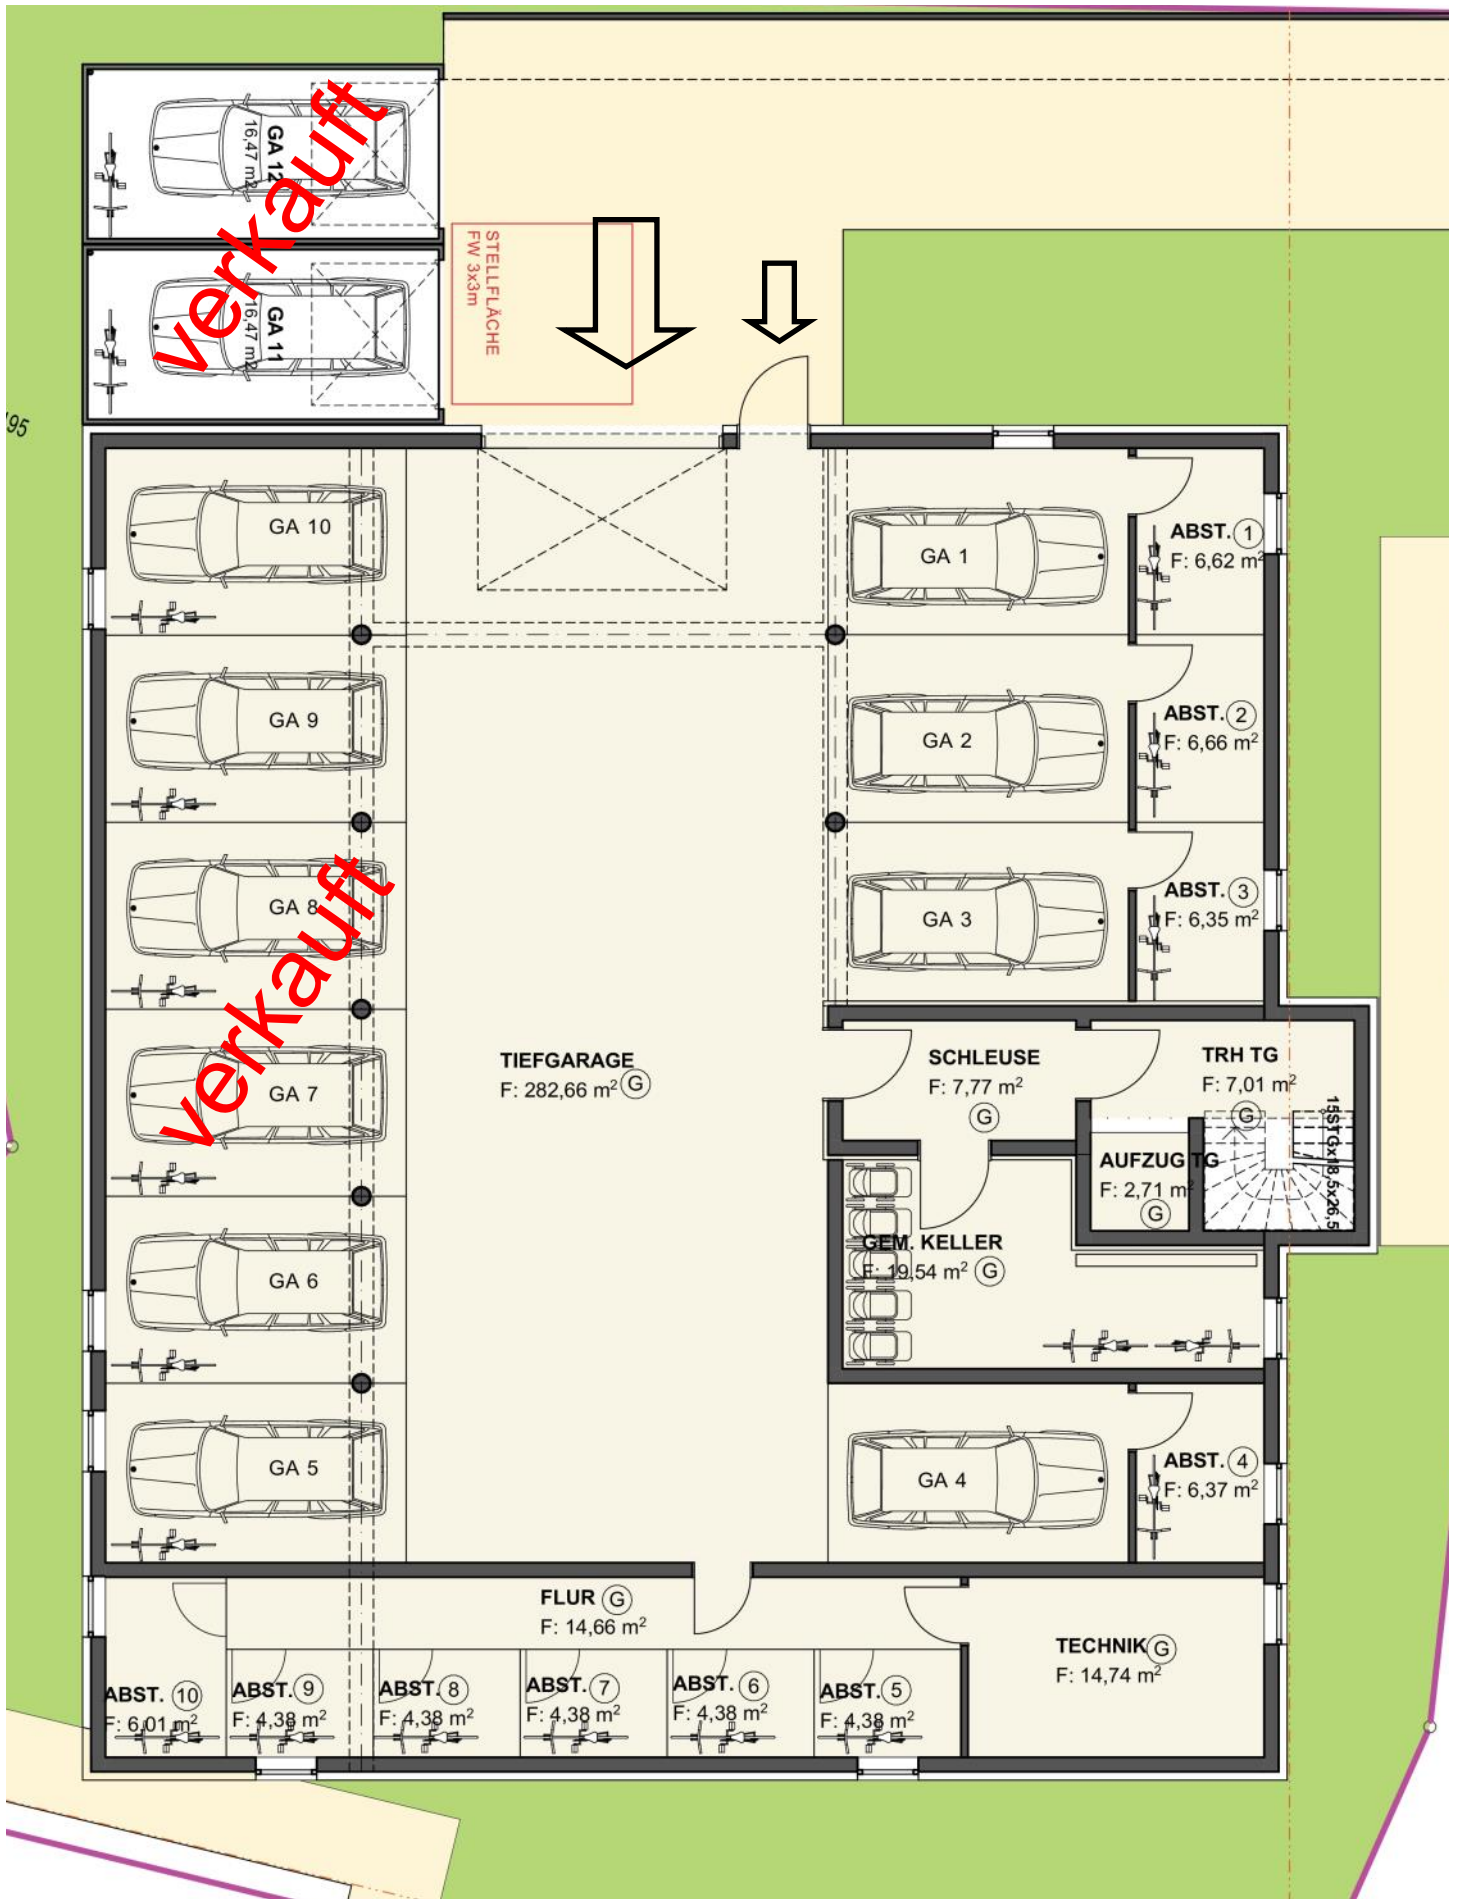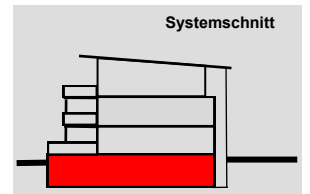

EG Maßstab 1:100

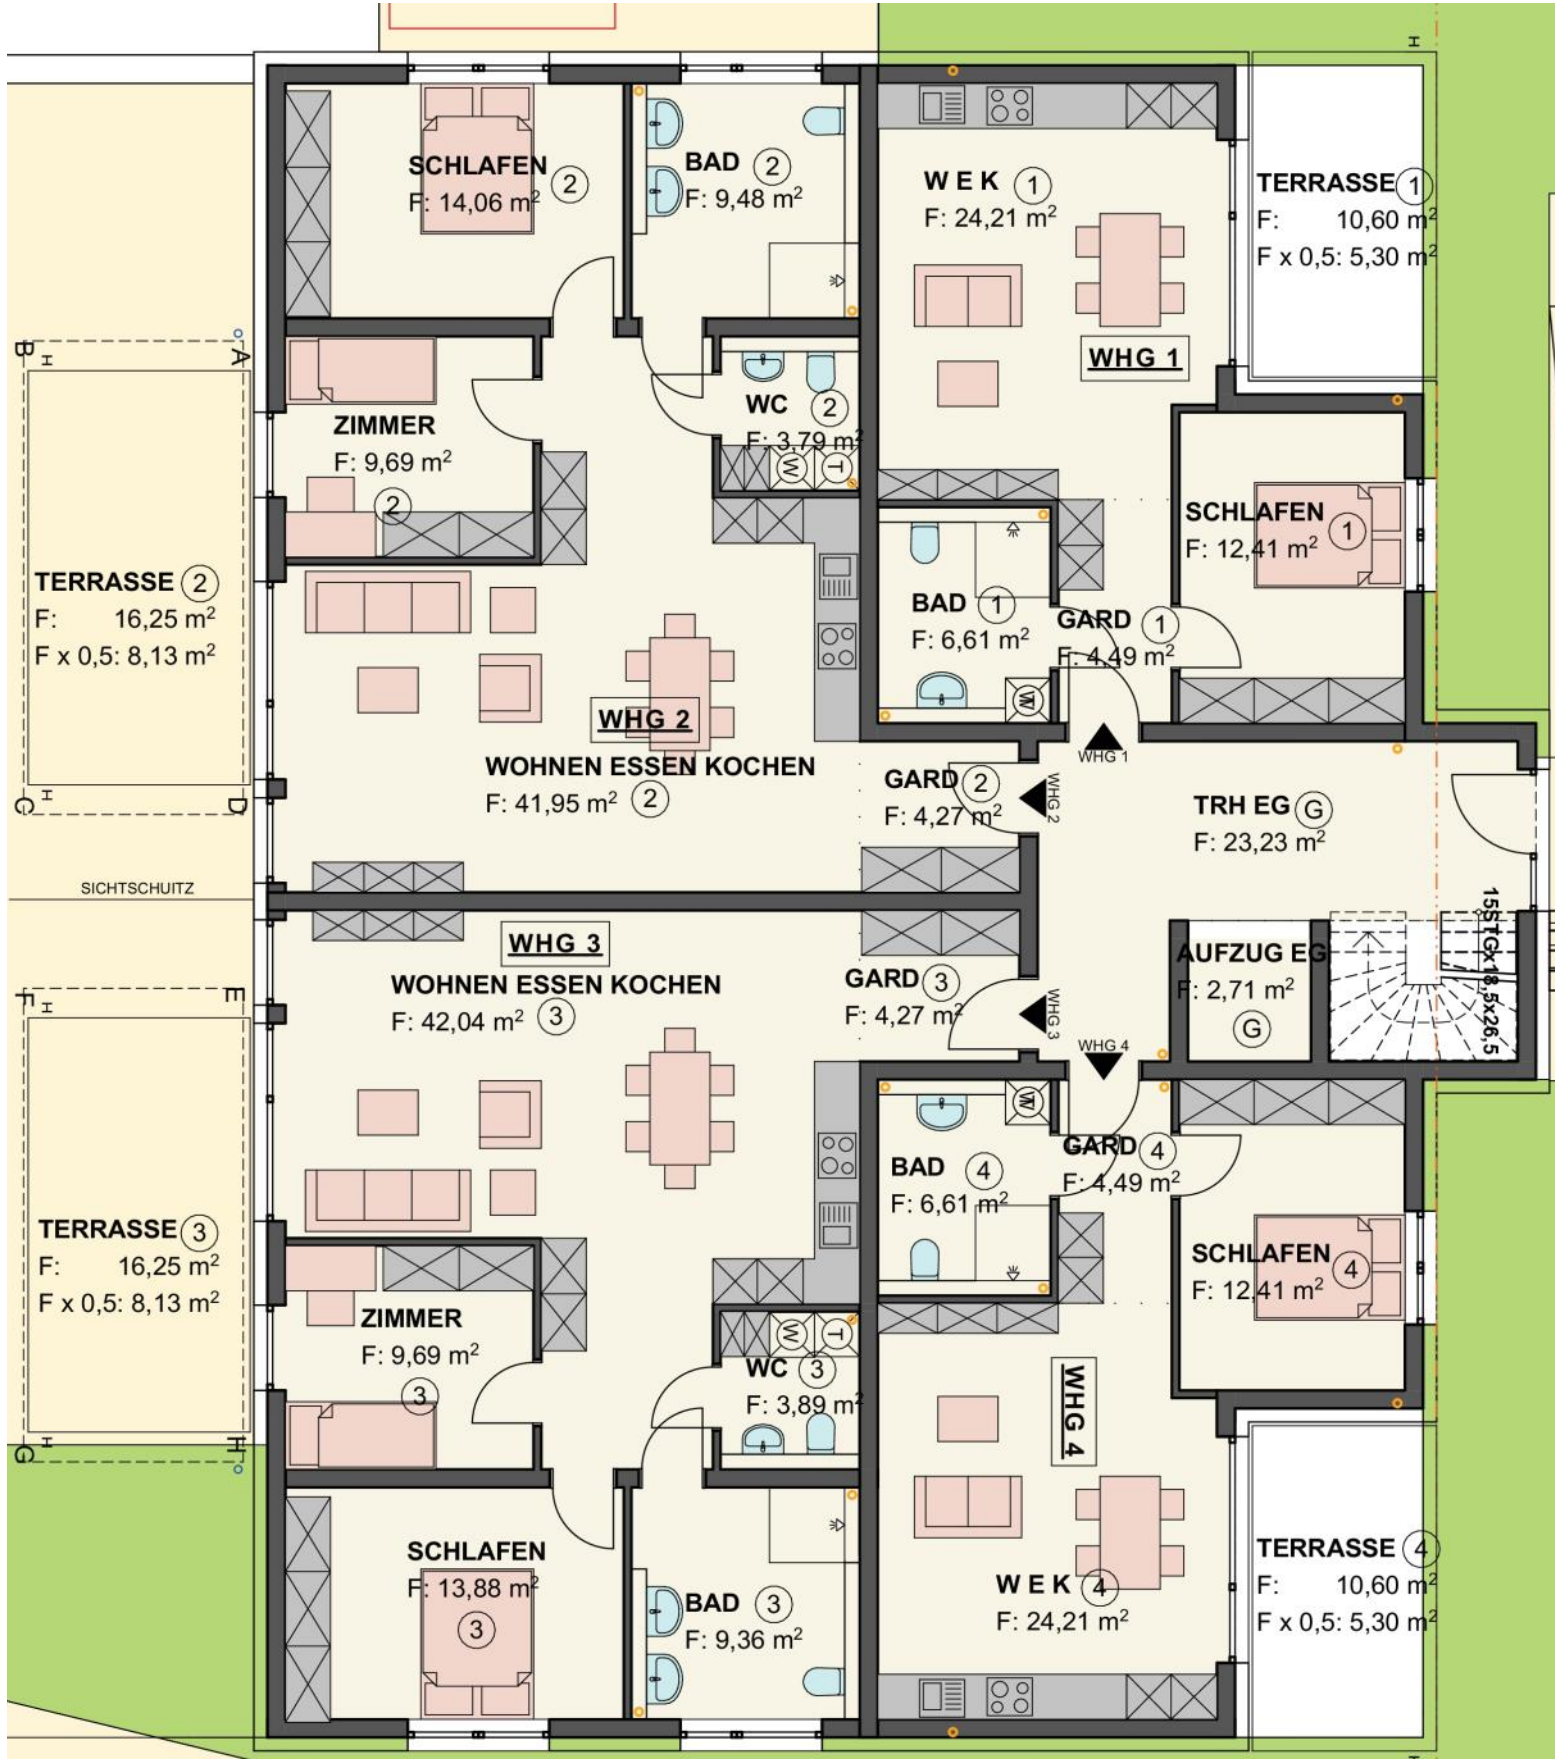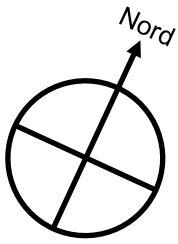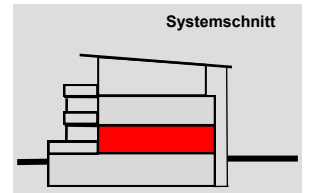

1. OG Maßstab 1:100

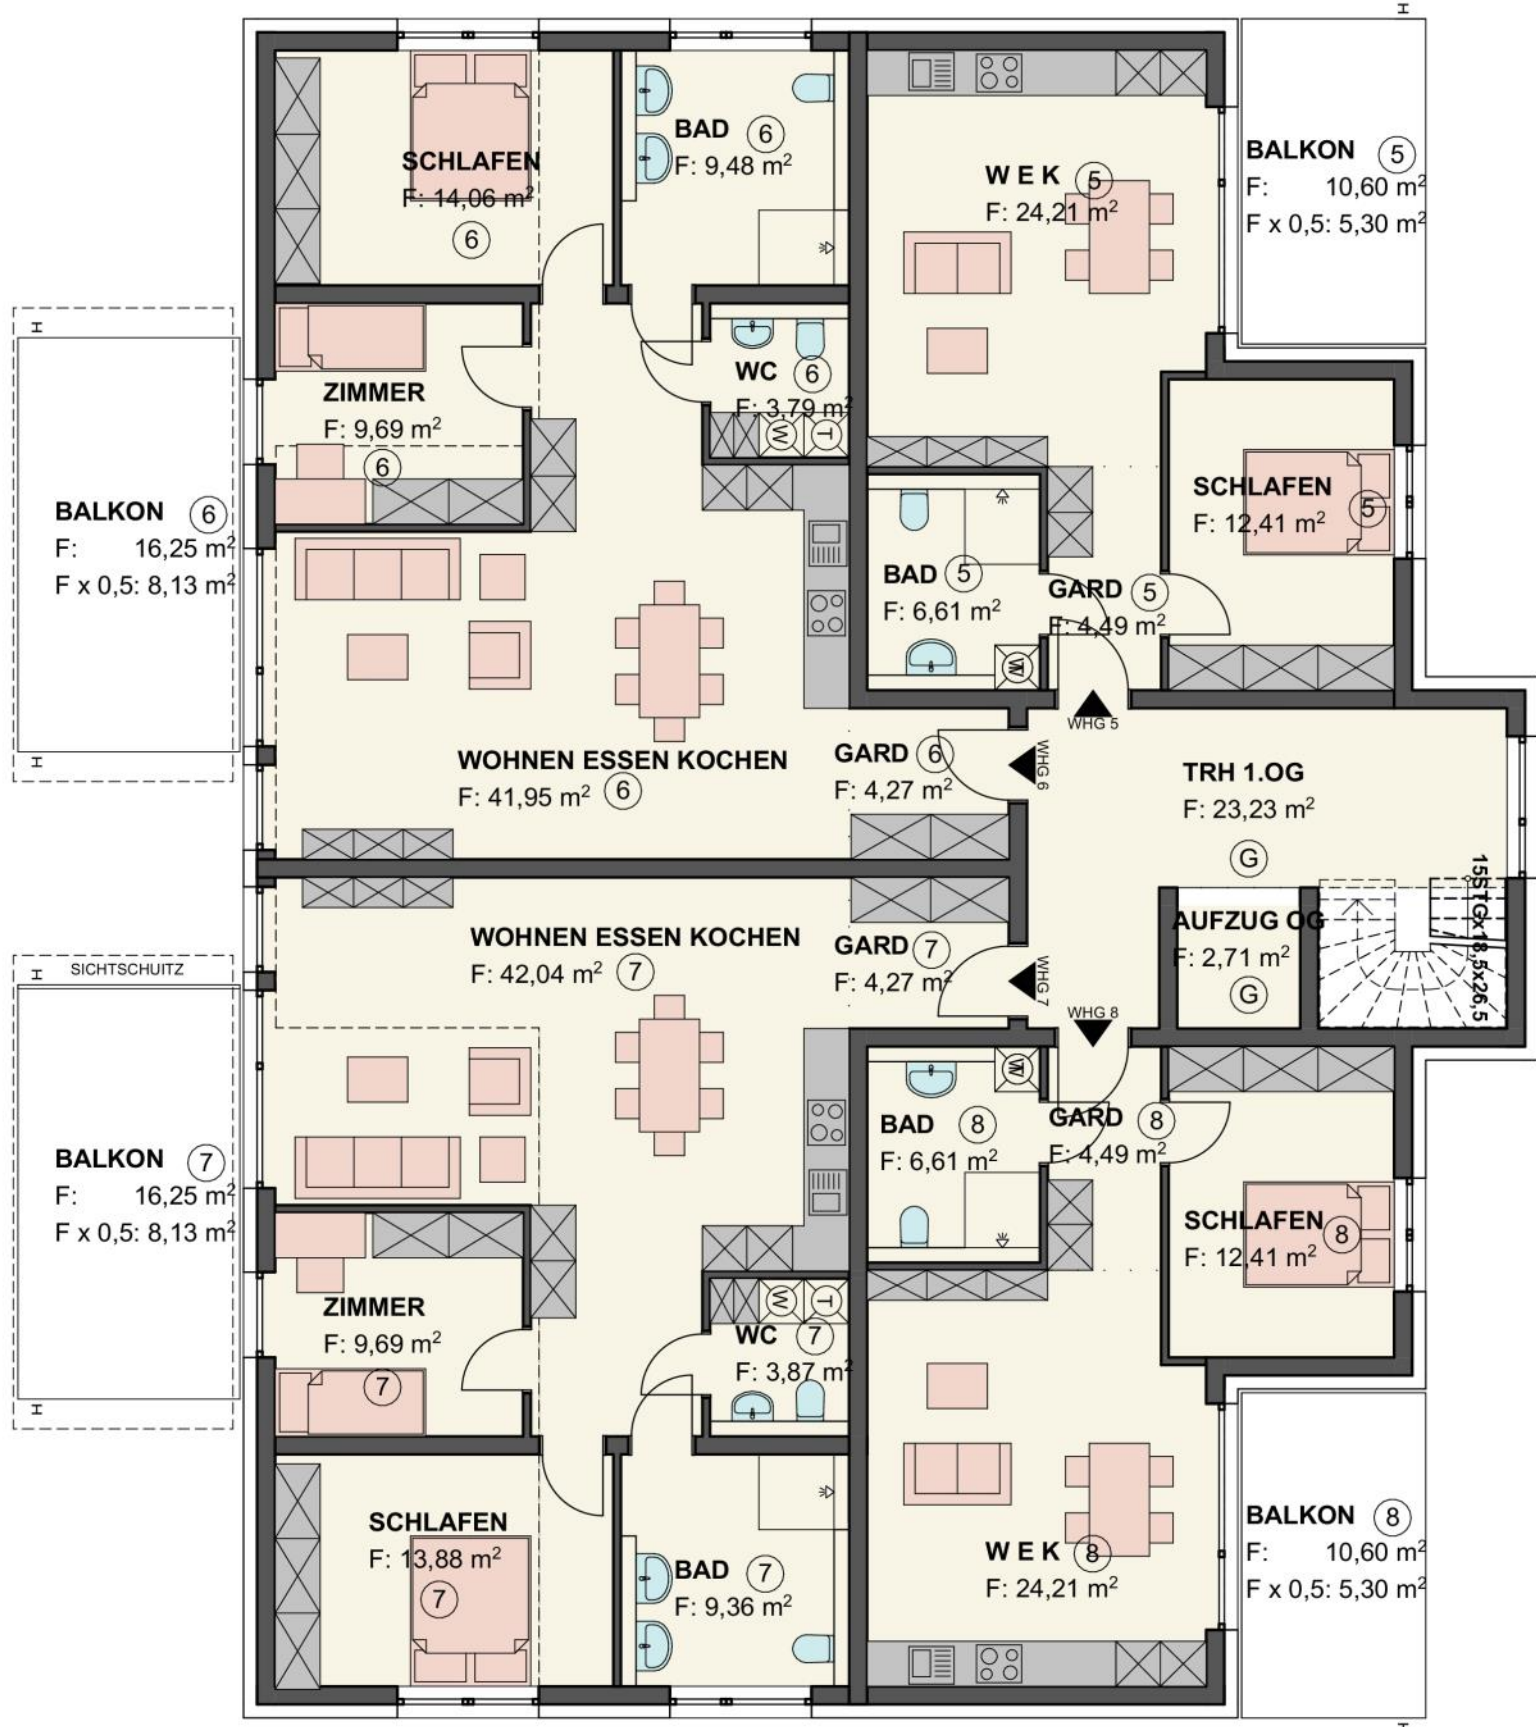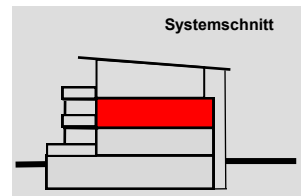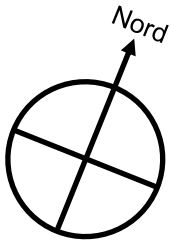

Penthaus Maßstab 1:100

