

Wurmlingen Doppelhaus, Burgstrasse 41 + 41/1



Grundstückübersicht

- Massive moderne Bauweise mit Vollwärmeschutz KfW 40 Qualität
- Energiesparende Wärmepumpe mit Fussbodenheizungen
- EG barrierefrei, Dusche bodenbündig,
- 3 fach Verglasungen, PV Solaranlage,
- Lüftungskonzept für alle Wohn-Schlafräume und Bad
- Energieklasse A+ gebaut für die Zukunft von Morgen.

- Reden Sie mit den Profis, Ihre Wünsche sind unser Ziele !



Süden

78549 Spaichingen
Hauptstrasse 94
☎ 0 74 24 / 95 50-0

Internet: www.gulden.de
E-mail: info@gulden.de
Fax: 0 74 24 / 95 50-50



Gulden

5 1/2 Zimmer, Terrasse, Garten und Garage, mit 144,82 m² Wohnfläche



Osten

Preisliste

Haus 41	452.900,00 €
Grundstück	69.550,00 €
Photovoltaik	24.000,00 €
Carport	13.000,00 €
Anschlusskosten	8.900,00 €
Außenanlage	20.500,00 €
Summe	588.850,00 €

Haus 41/1	452.900,00 €
Grundstück	69.550,00 €
Photovoltaik	24.000,00 €
Garage	13.700,00 €
Vordach	4.400,00 €
Anschlusskosten	8.900,00 €
Außenanlage	20.500,00 €
Summe	593.950,00 €




Westen

78549 Spaichingen
Hauptstrasse 94
☎ 0 74 24 / 95 50-0



Internet: www.gulden.de
E-mail: info@gulden.de
Fax: 0 74 24 / 95 50-50



Gulden

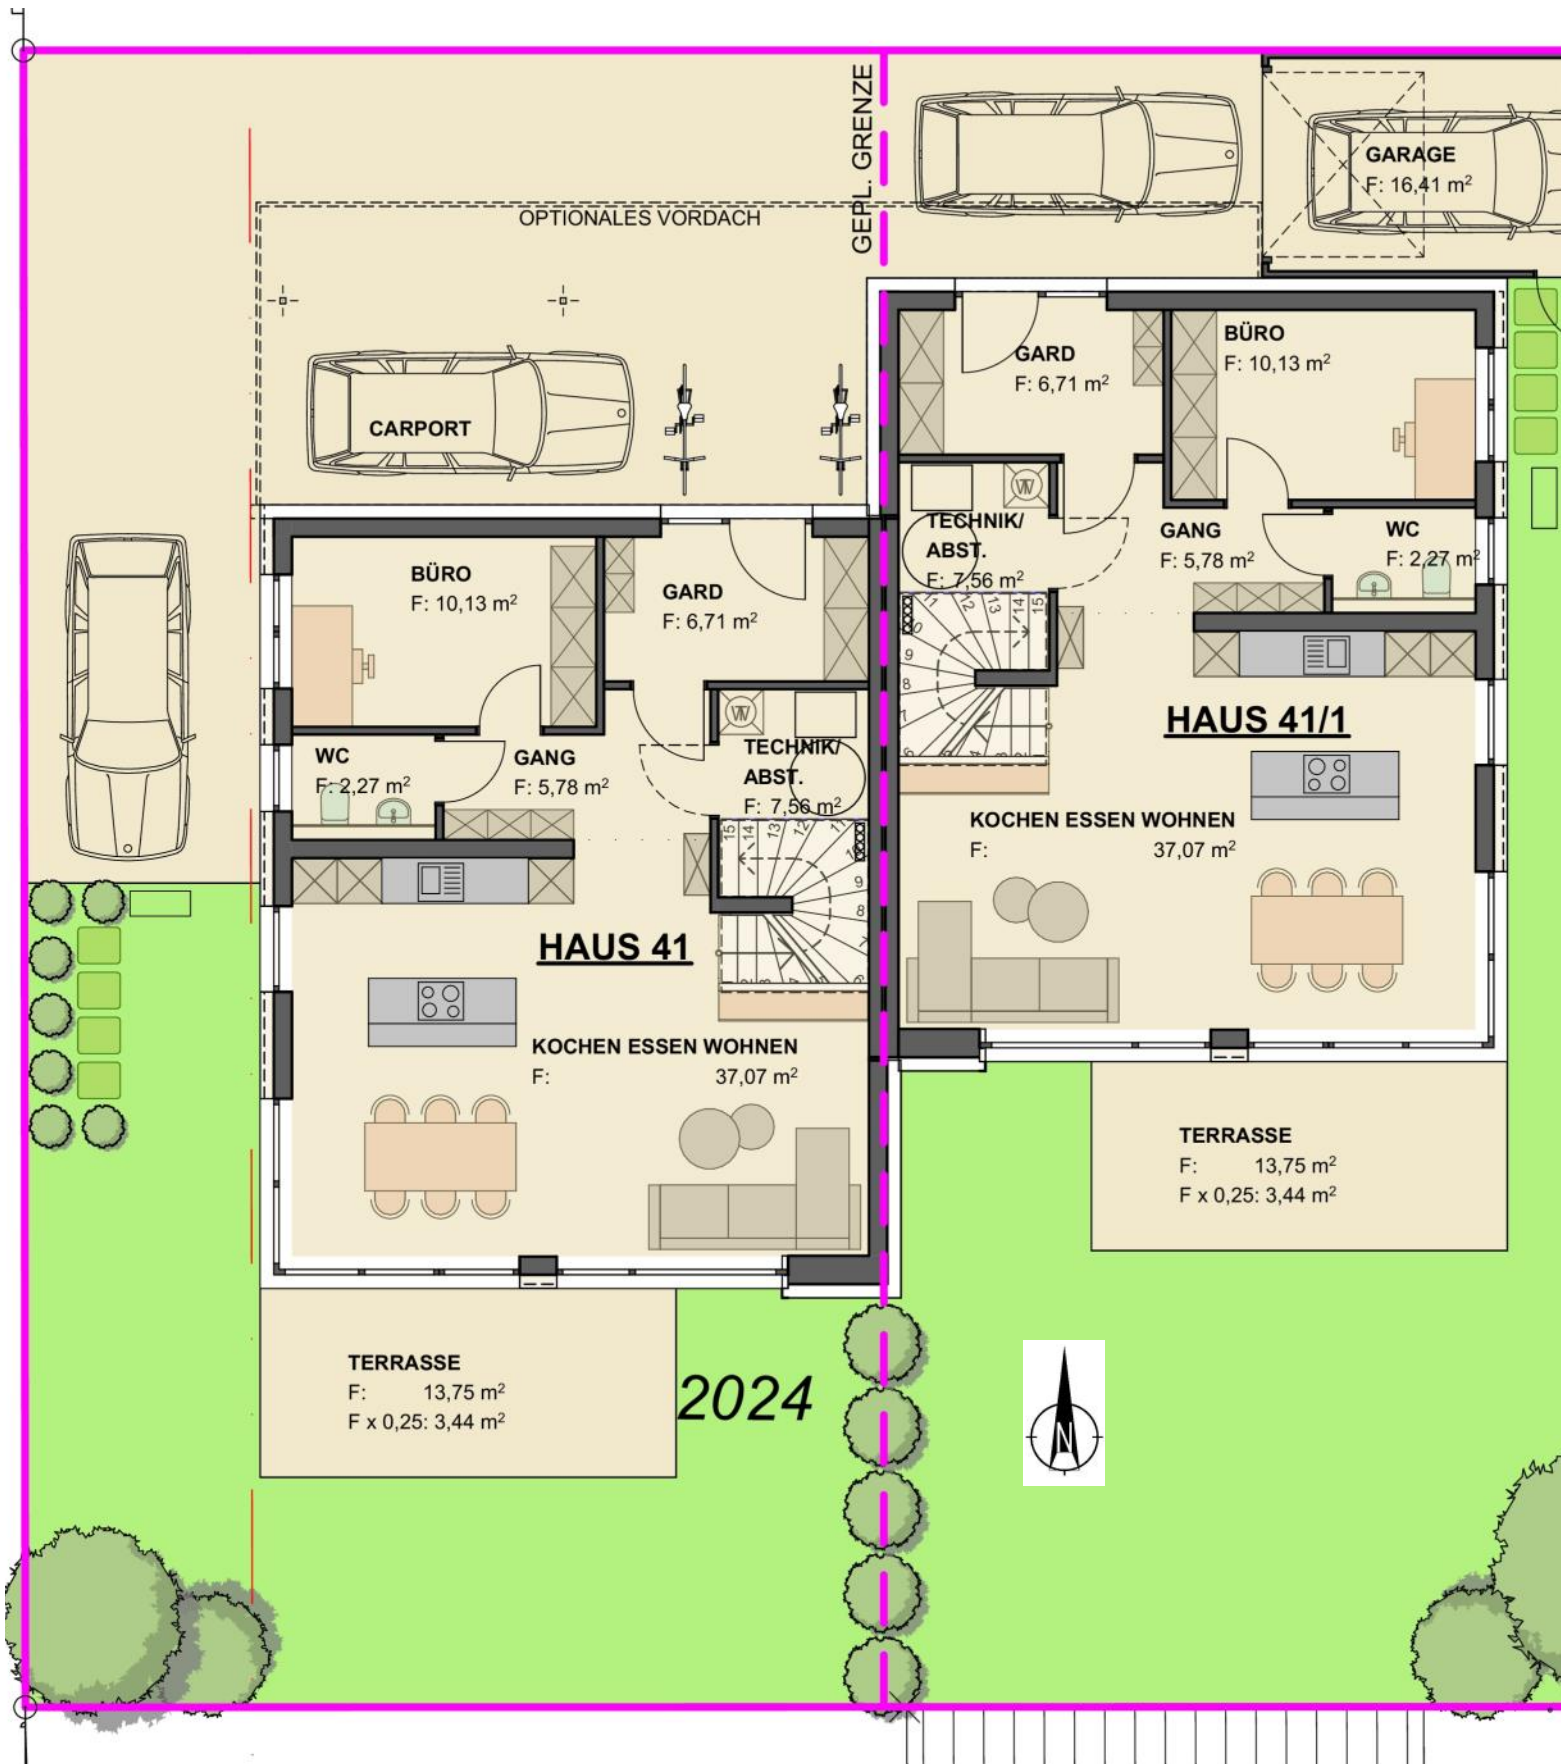

Obergeschoss Masstab 1:100 Wohnfläche im OG 67,86 m²

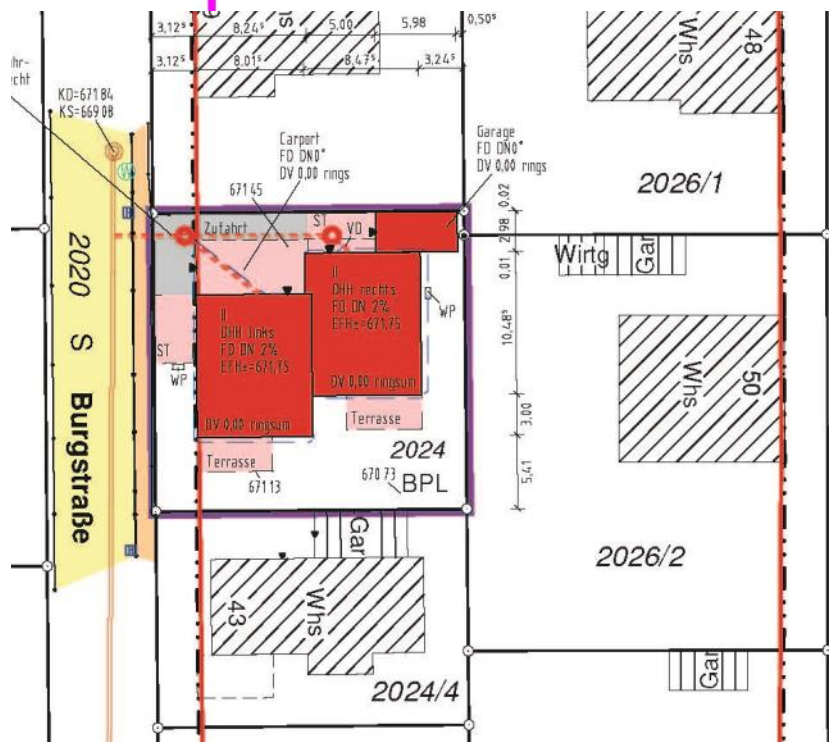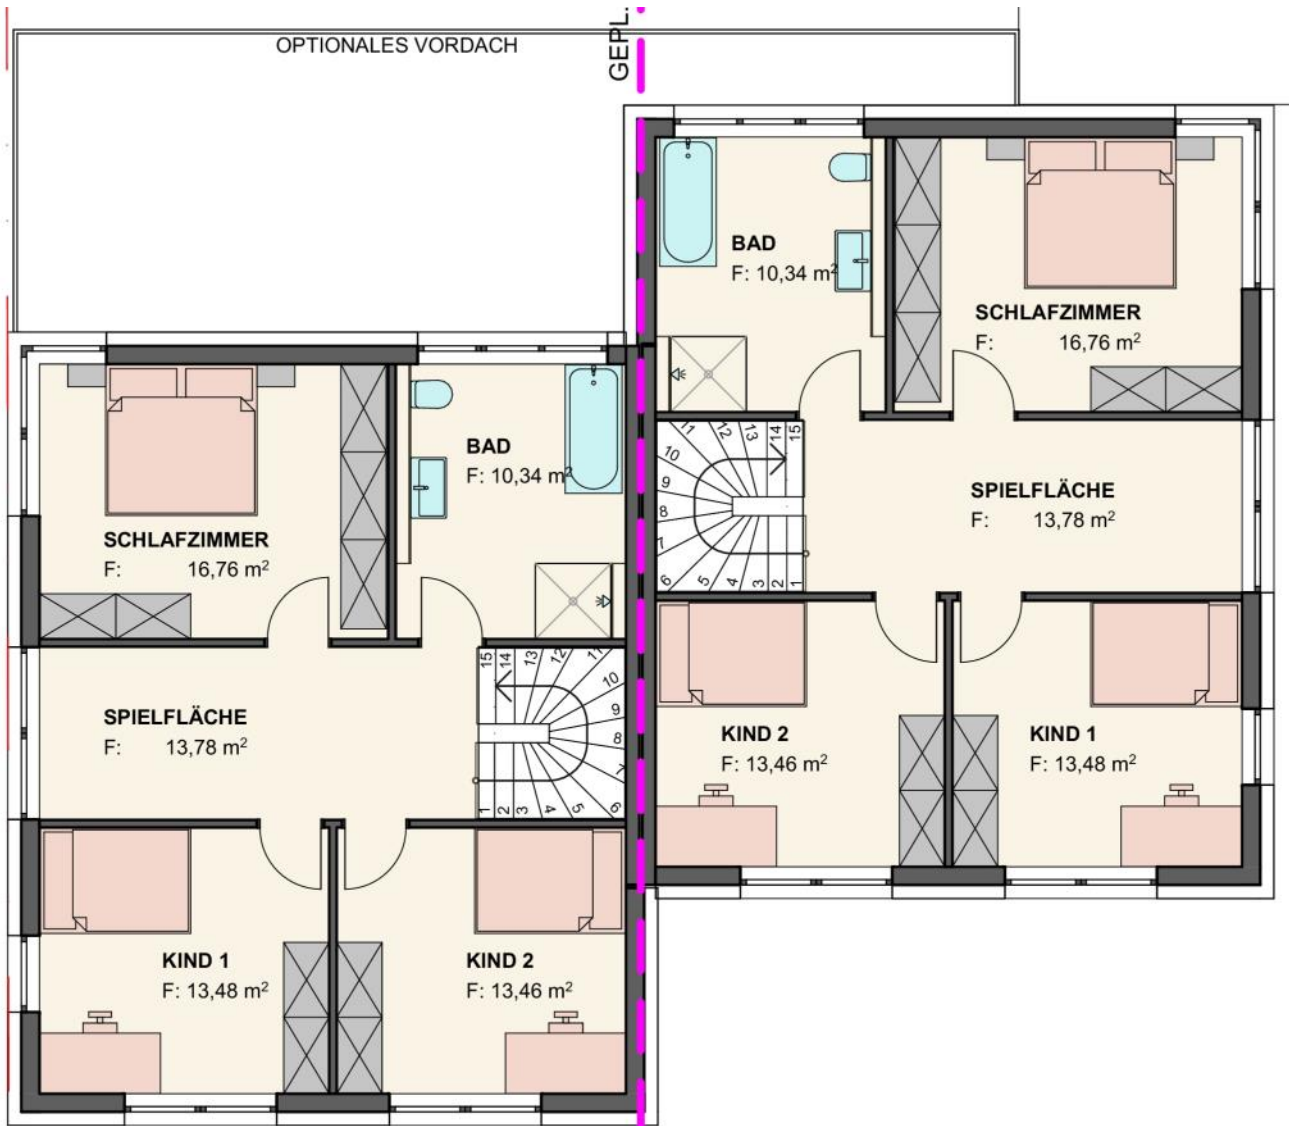

Lageplan